


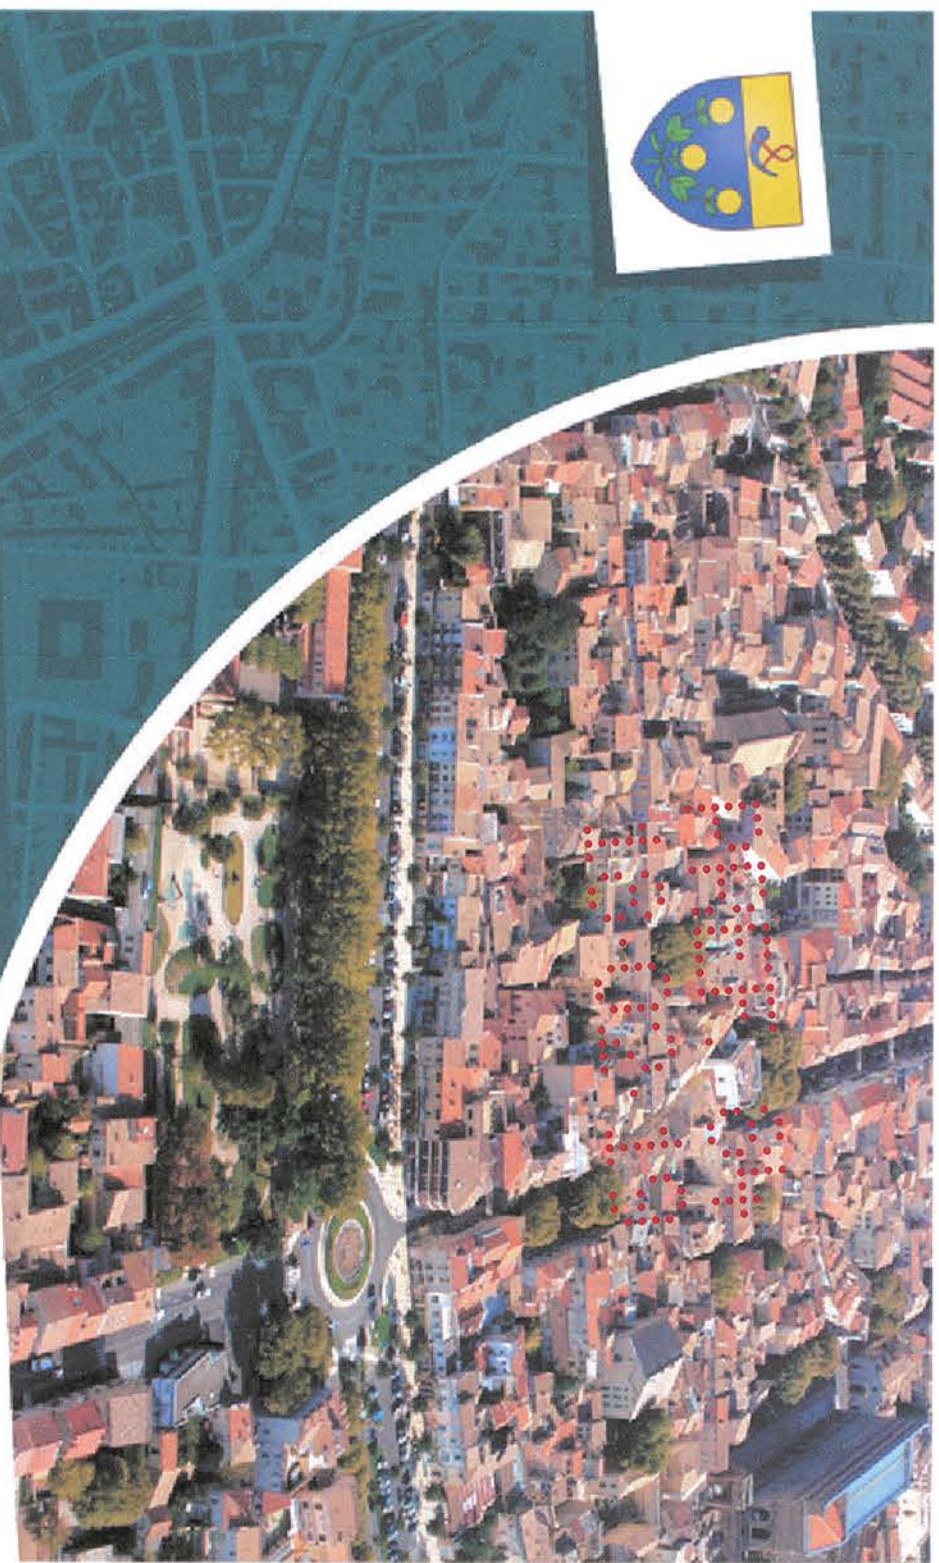


REVISION DU
PLU d'URBANISME
d'Orange

5.b ZONAGE - Planche Ouest

1 / 5 000 ème

Révision du PLU prescrite le 30 avril 2015
PLU arrêté le 27 octobre 2019
PLU approuvé le 15 février 2019

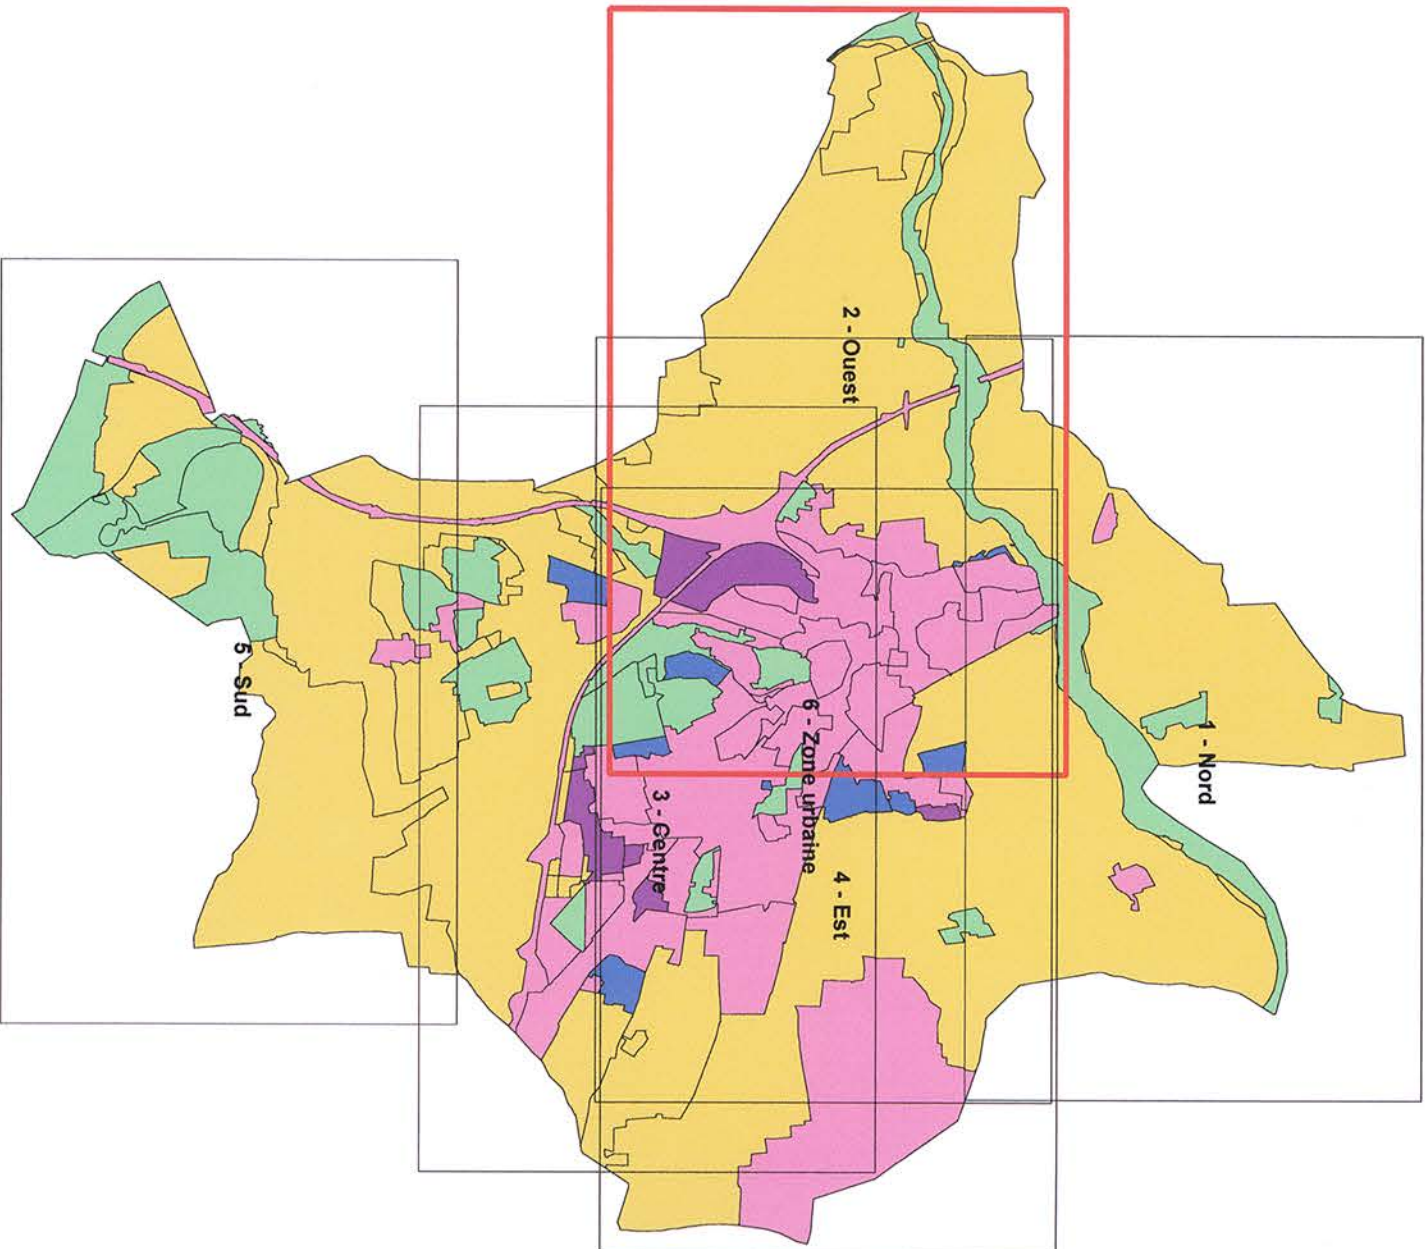

Légende :

- UA**
Nom de zone
- Limite de zone**
- Limite communale**
- Réseau hydrographique**
- Emplacements réservés**
- Voie publique à créer/élargir**
- Emplacement réservé de mixité sociale**
- Secteur de mixité sociale**
- Périmètre le long duquel est imposé une mixité des destinations**
- Espaces Boisés Classés**
- Albres remarquables**
- Espaces verts à conserver**
- Espaces libres en cœur d'ilot**
- Alignements d'arbres existants**
- Alignements d'arbres à planter**
- Participation à la protection**
- Linéaire le long duquel doit être préservé ou développé la diversité commerciale**
- OAP de secteurs d'aménagement**
- OAP sectorielles**
- Emprises constructibles maximales**
- Emprise des PPRI**

