


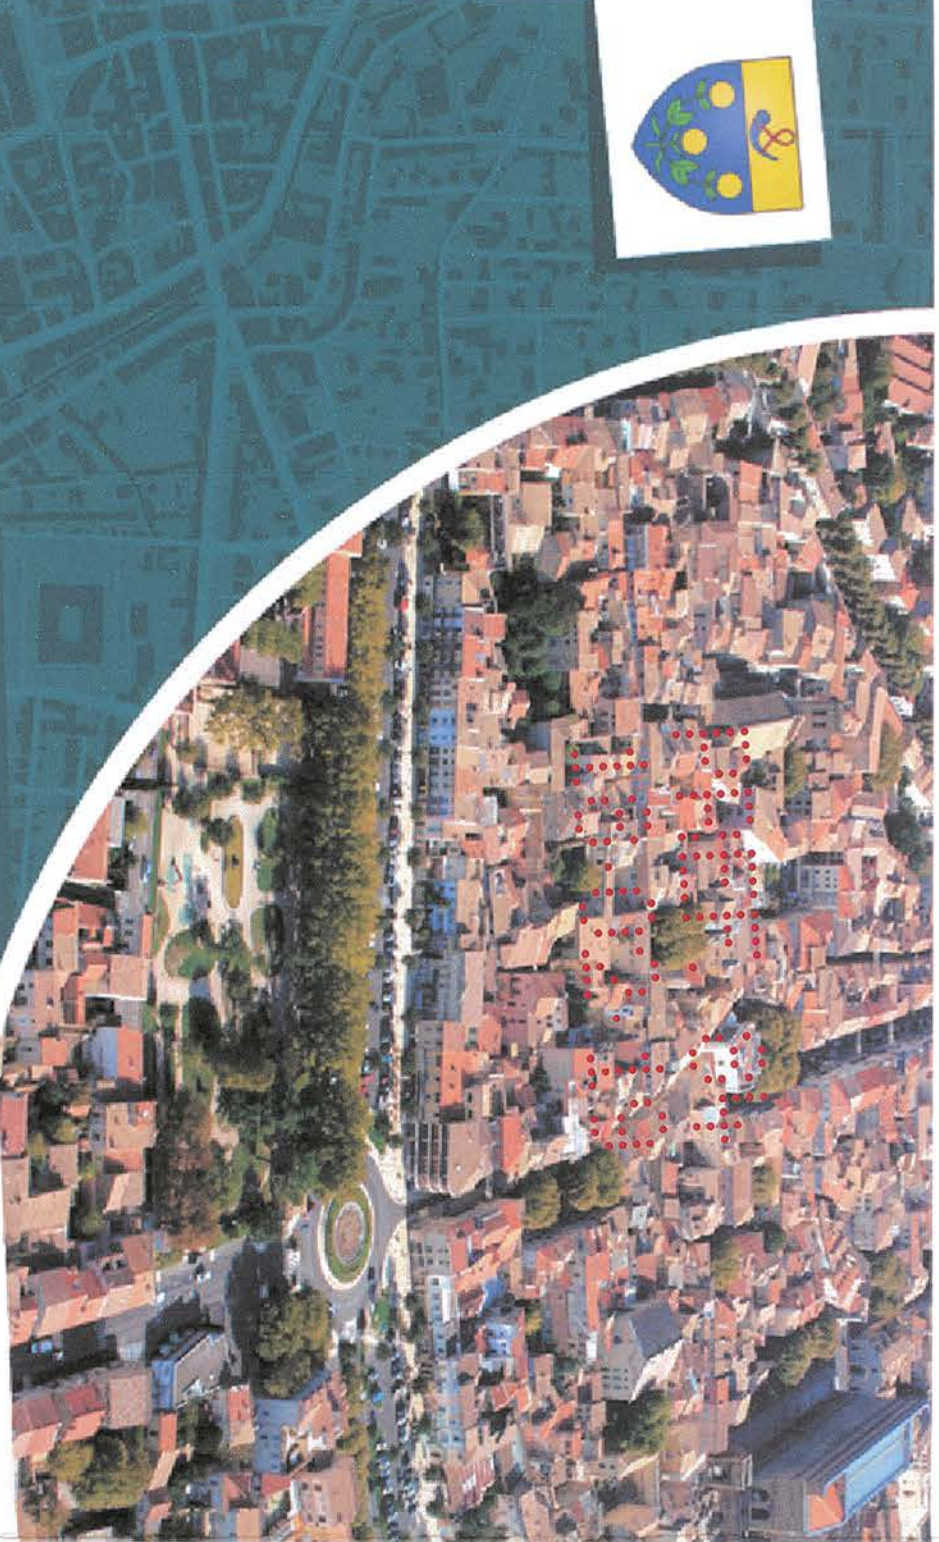


# REVISION DU PLAN LOCAL D'URBANISME d'Orange

## 5.b ZONAGE - Planche Zone urbaine

1 / 5 000 ème

Révision du PLU prescrite le 30 avril 2015  
PLU arrêté le 27 octobre 2015  
PLU approuvé le 15 février 2019

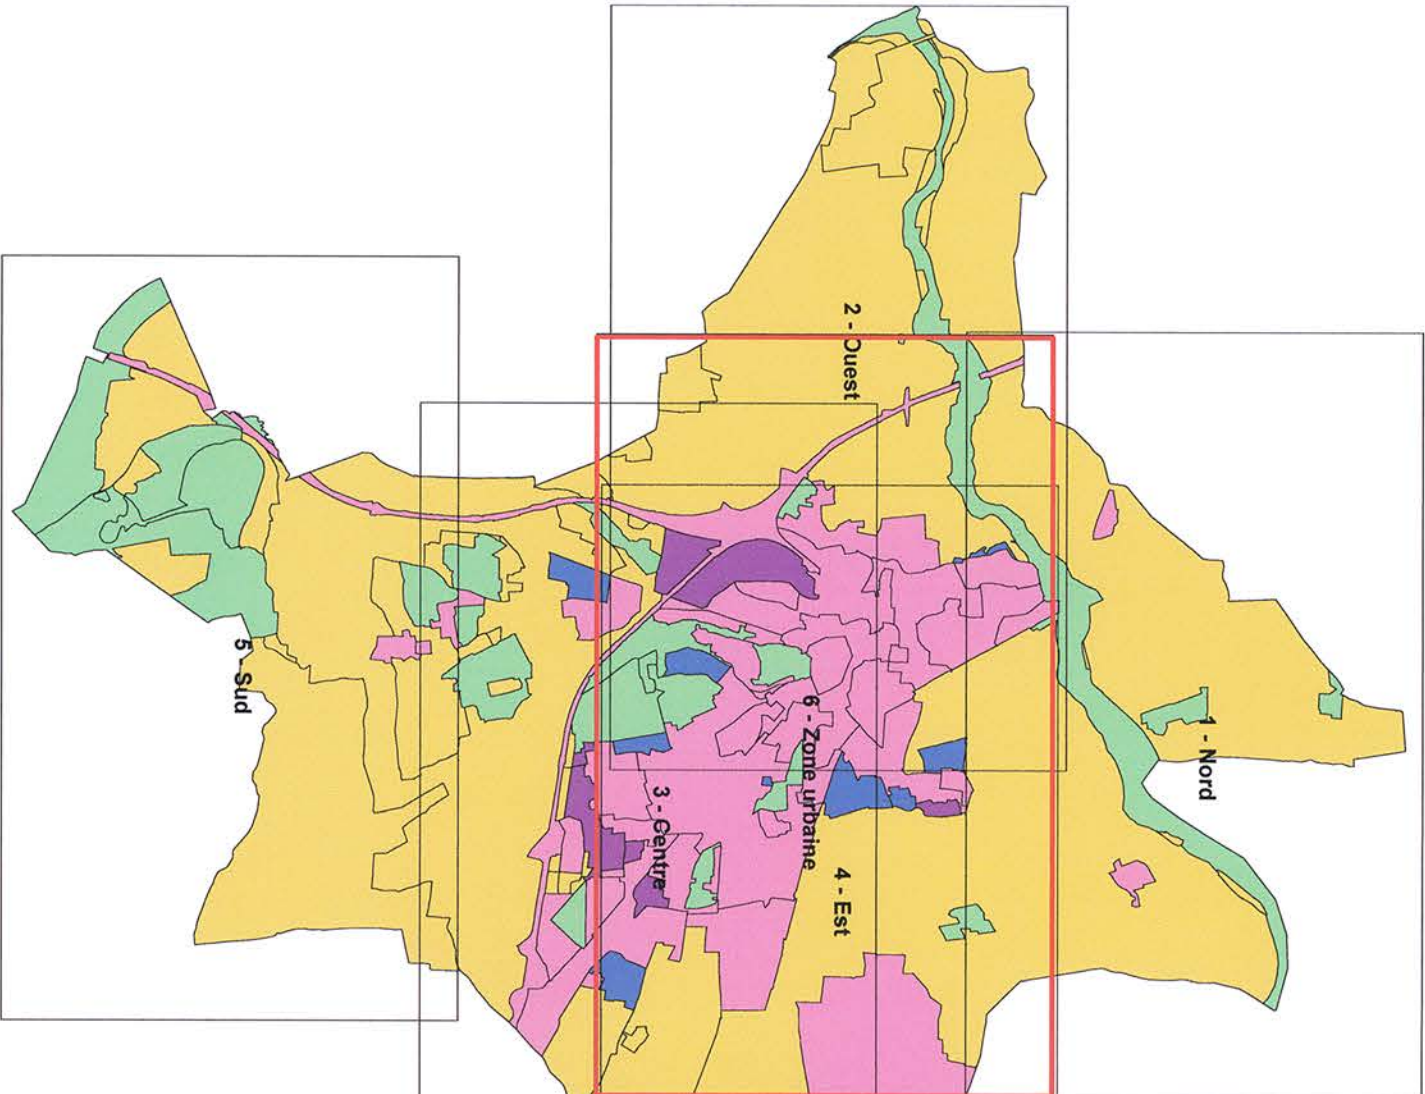

UA

Non de zone

Limite de zone

Limite communale

Réseau hydrographique

28

Emplacements réservés

Vole publique à créer/élargir

Emplacement réservé de mixité sociale

Secteur de mixité sociale

Primitaire le long duquel est imposé une mixité des destinations

Espaces Boisés Classés

Arbres remarquables

Espaces verts à conserver

Espaces libres en cœur d'ilot

Alignements d'arbres existants

Réseau de voirie à créer ou à améliorer

Participation à la voirie

Linéaire le long duquel doit être préservé ou développé la diversité commerciale

ONP de secteurs d'aménagement

ONP sectoriels

Empreintes constructibles maximales

Empreinte des PPI

Légende :

UA

Non de zone

Limite de zone

Limite communale

Réseau hydrographique

28

Emplacements réservés

Vole publique à créer/élargir

Emplacement réservé de mixité sociale

Secteur de mixité sociale

Primitaire le long duquel est imposé une mixité des destinations

Espaces Boisés Classés

Arbres remarquables

Espaces verts à conserver

Espaces libres en cœur d'ilot

Alignements d'arbres existants

Réseau de voirie à créer ou à améliorer

Participation à la voirie

Linéaire le long duquel doit être préservé ou développé la diversité commerciale

ONP de secteurs d'aménagement

ONP sectoriels

Empreintes constructibles maximales

Empreinte des PPI