

Commune d'ORANGE

2 - Sud
PLAN LOCAL D'URBANISME



ANNEXES SANITAIRES
RESEAU D'EAU POTABLE

1-Nord

2-Sud

3-Gres


Version - Février 2013

PROCEDURE D'ELABORATION du PLU
Prescription du 29/09/2004
Projet arrêté du 15/09/2010
Enquête Publique du 11/02 au 11/03/2011
Projet re-arrêté du 21/03/2012
Enquête Publique du 10/08 au 17/09/2012
Approbation du 25/03/2013

1 / 5 000
1 cm = 50 m

www.ville-orange.fr

Tableau d'assemblage

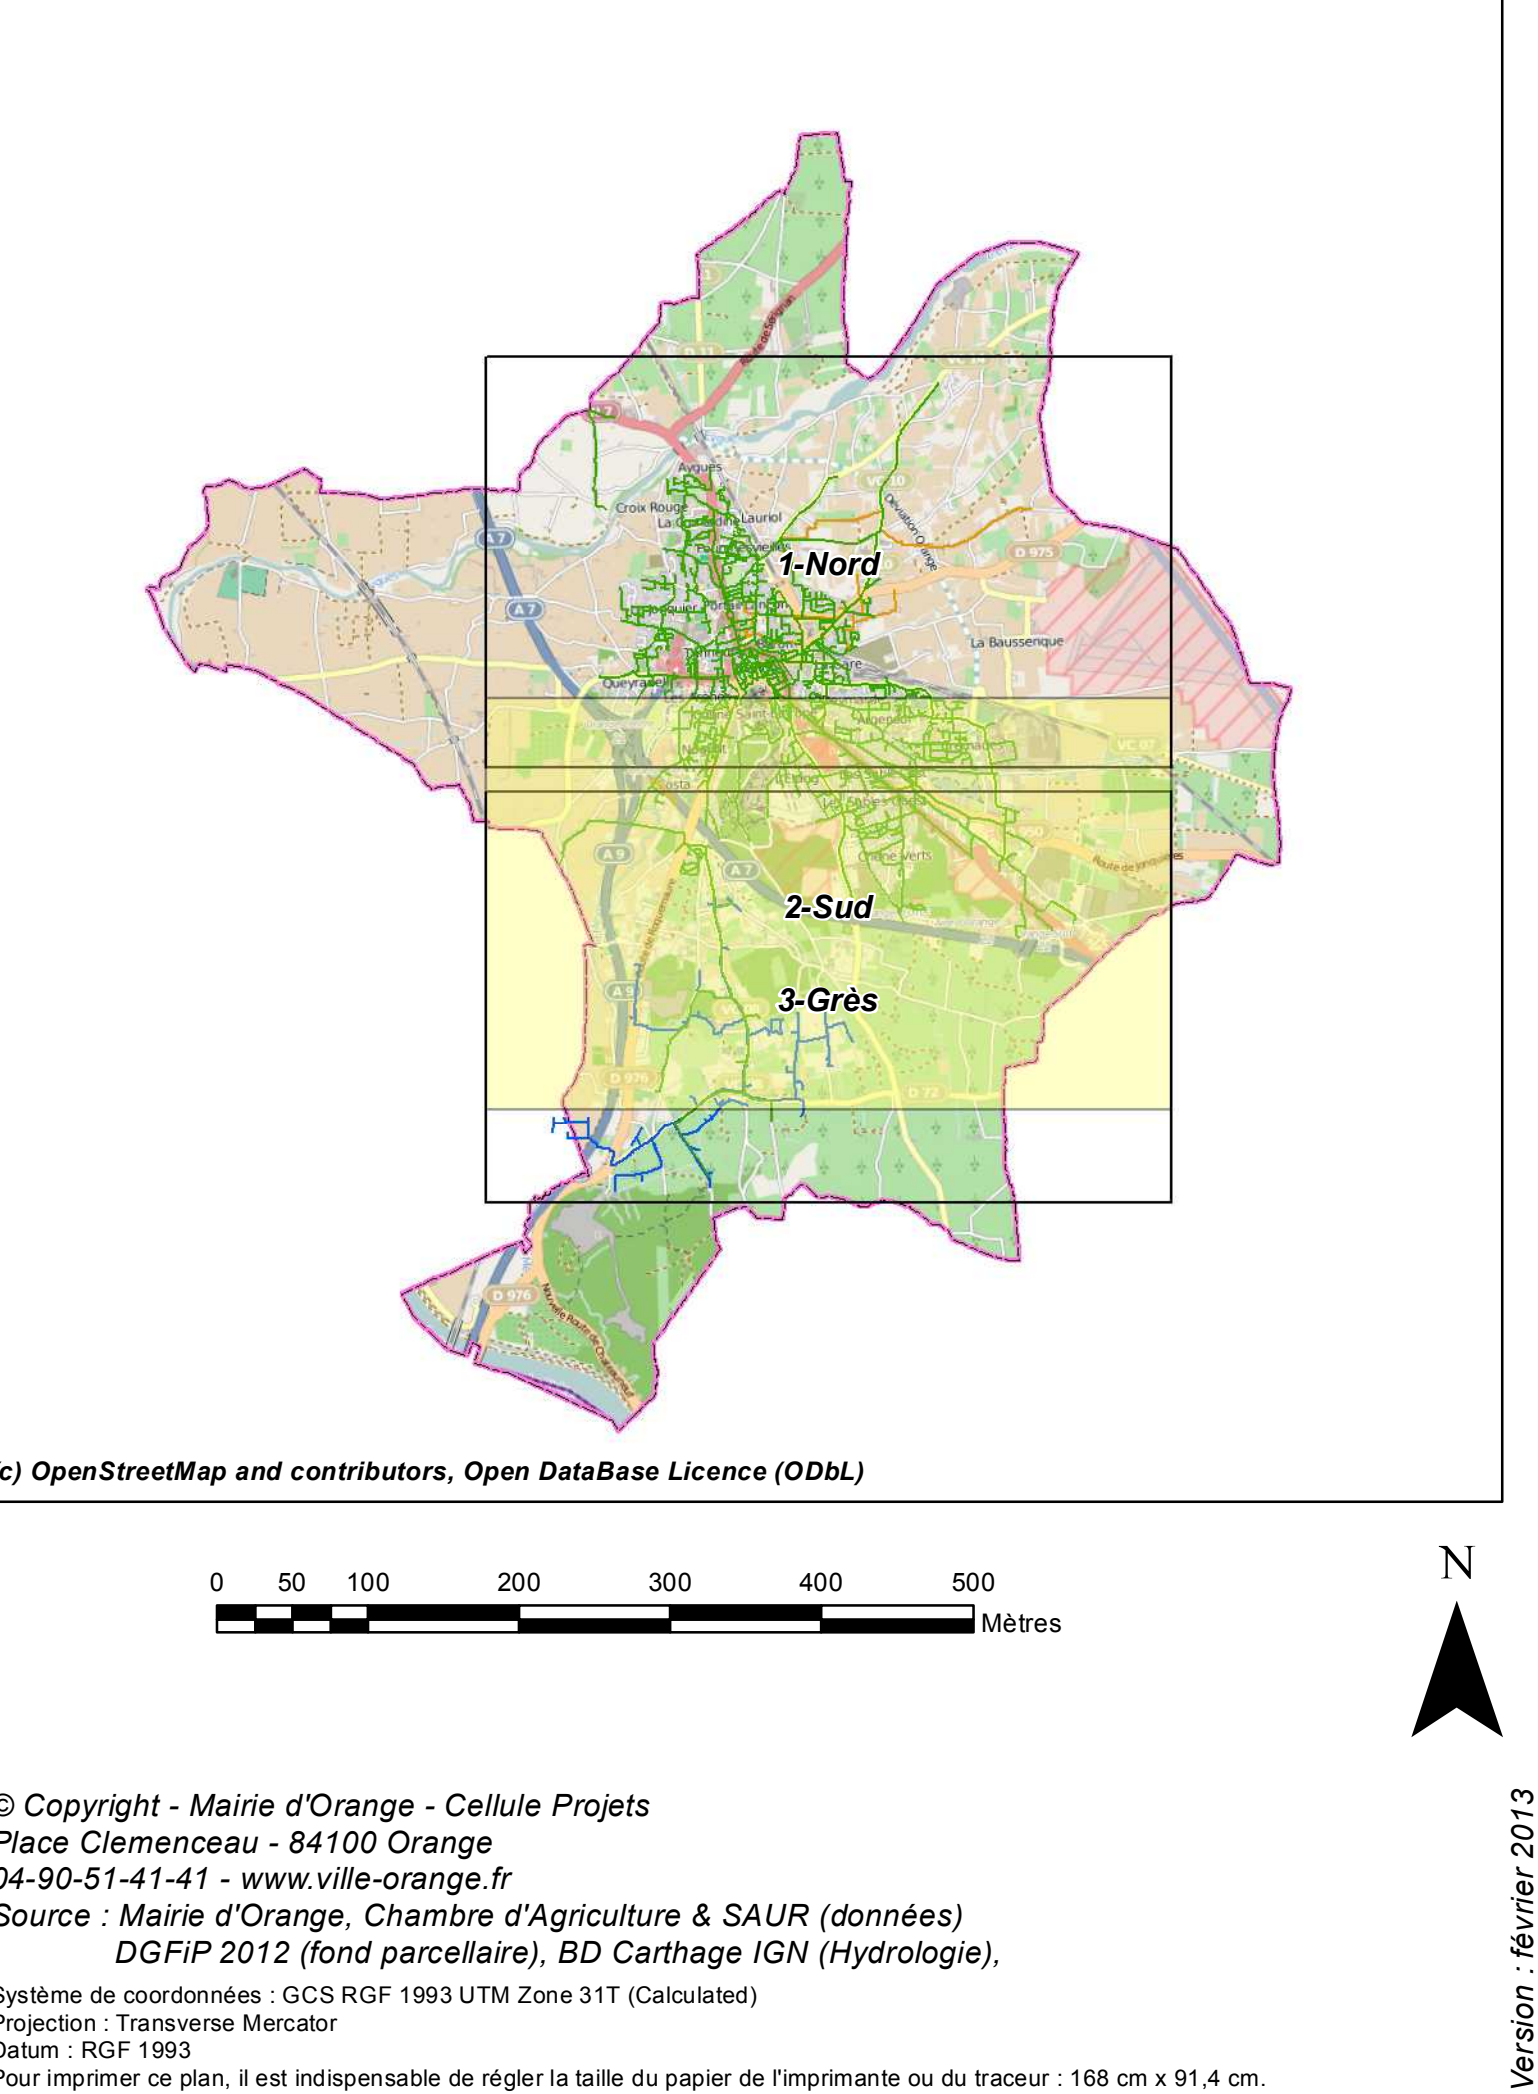

Légende

- Adduction d'eau
- Réseau d'irrigation Grès
- Réseau d'irrigation Meyne
- Commune d'Orange
- Zonage PLU (contour)
- Hydrologie

Hydrologie (Lignes)

Cours d'eau

- Cours d'eau principal
- Cours d'eau secondaire
- Parcelles
- Bâtiments

