


Découpe

Commune d'ORANGE

1 - Nord


PLAN LOCAL D'URBANISME

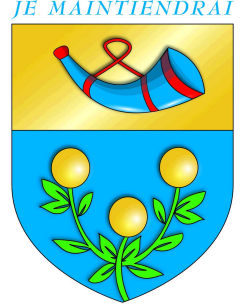



ANNEXES SANITAIRES

RESEAU d'EAUX USEES

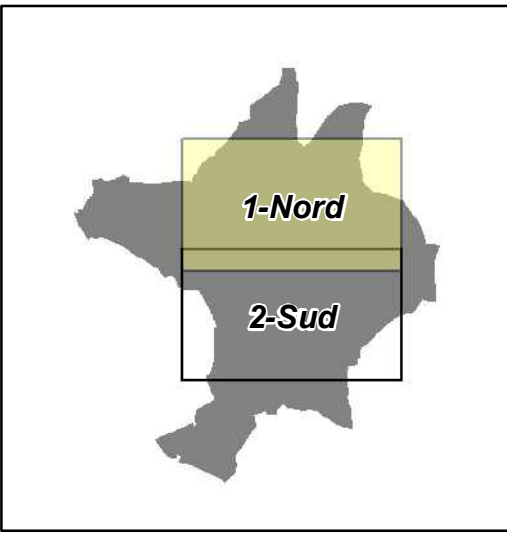

1-Nord

2-Sud

Version : février 2013

PROCEDURE D'ELABORATION du PLU

Prescription du 29/09/2004

Projet arrêté du 15/09/2010

Enquête Publique du 11/02 au 11/03/2011

Projet re-arrêté du 21/03/2012

Enquête Publique du 10/08 au 17/09/2012


Approbation du 25/03/2013

1 / 5 000

1 cm = 50 m

www.ville-orange.fr

Tableau d'assemblage

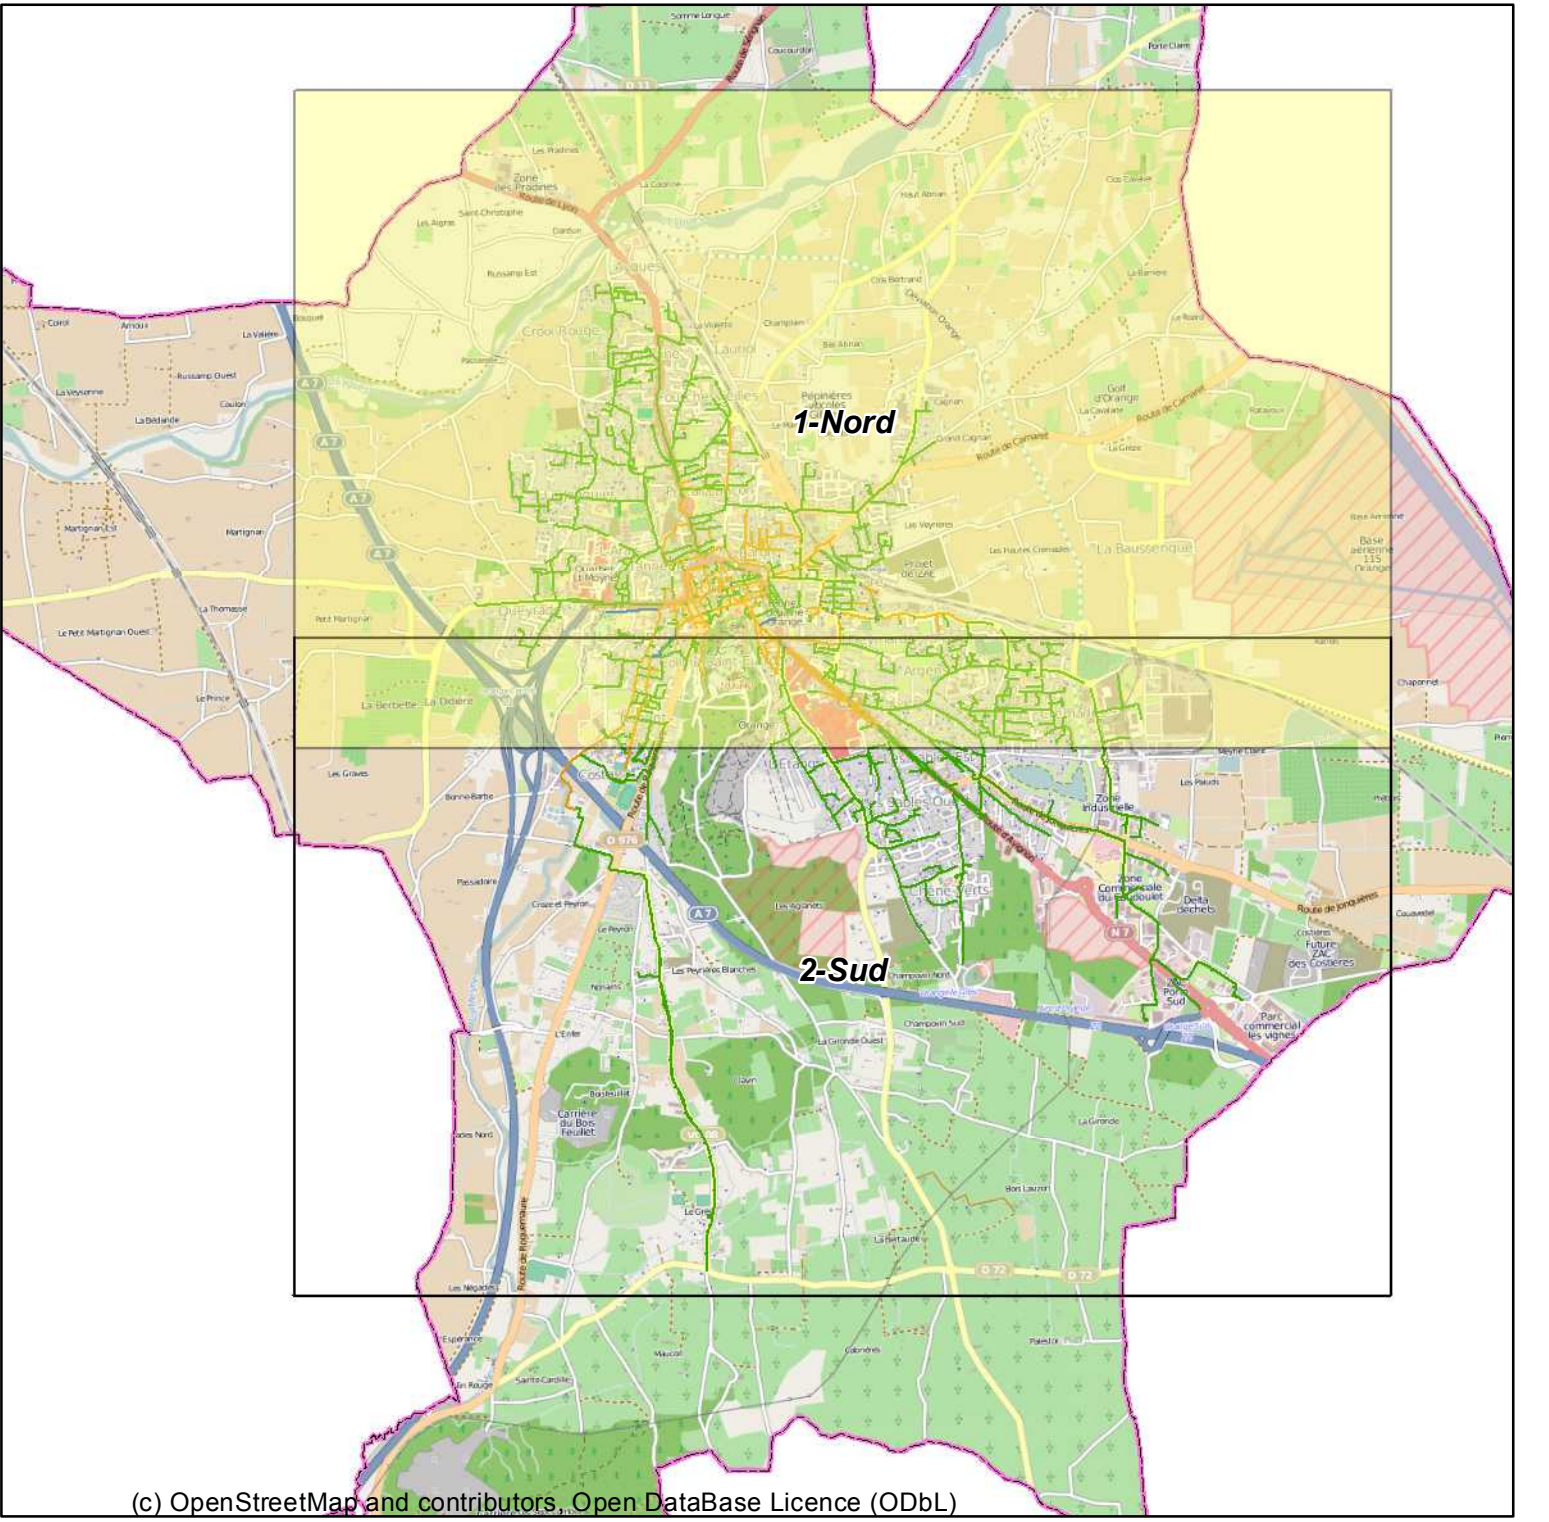

(c) OpenStreetMap and contributors, Open Database Licence (ODbL)

0 50 100 200 300 400 500

mètres

N

Version : février 2013

© Copyright - Mairie d'Orange - Cellule Projets

Place Clemenceau - 84100 Orange

04-90-51-41-41 - www.ville-orange.fr

Source : Mairie d'Orange & SAUR (données), DGFIP 2012 (fond parcellaire), BD Carthage IGN (hydrologie)

Système de coordonnées : UTM 1993 UTM Zone 31T (Calculated)

Projection : Transverse Mercator

Datum : 1993

Pour imprimer ce plan, il est indispensable de régler la taille du papier de l'imprimante ou du traceur : 168 cm x 91,4 cm.

Réseau d'eaux usées

Séparatif

Unitaire

Eaux pluviales

Zonage réglementaire

Secteurs PLU

www.ville-orange.fr