


Commune d'ORANGE
2 - Sud
PLAN LOCAL D'URBANISME

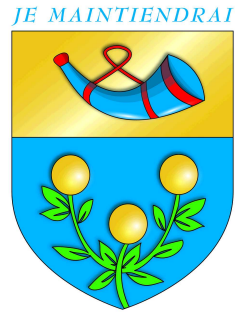


ANNEXES SANITAIRES
RESEAU D'EAUX USEES

PROCEDURE D'ELABORATION du PLU
Prescription du 29/09/2004
Projet arrêté du 15/09/2010
Enquête Publique du 11/02 au 11/03/2011
Projet ré-arrêté du 21/03/2012
Enquête Publique du 10/08 au 17/09/2012
Approbation du 25/03/2013

1 / 5 000
1 cm = 50 m

www.ville-orange.fr

Tableau d'assemblage

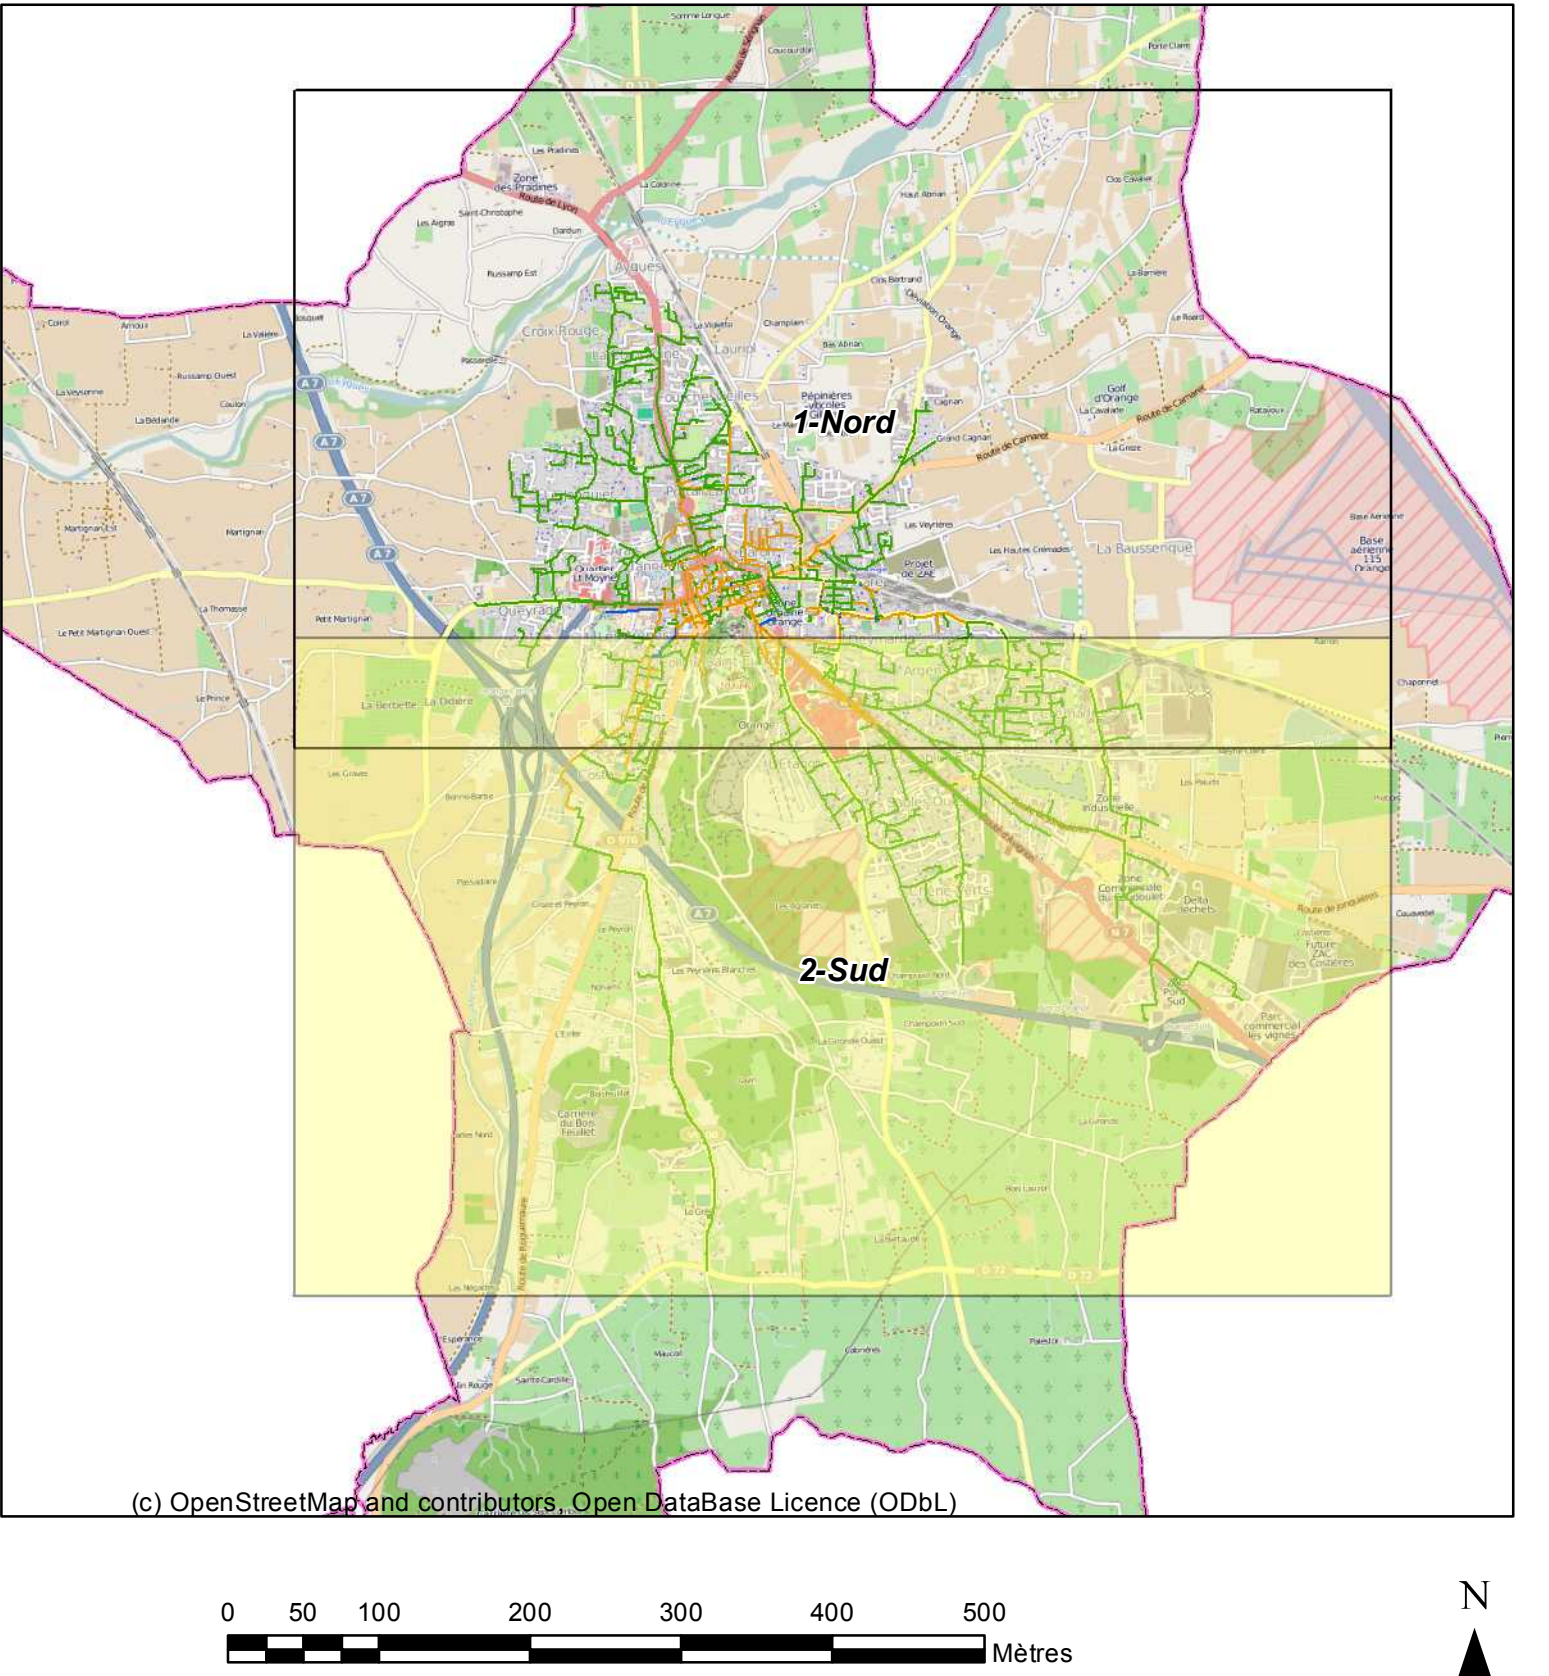

© Copyright - Mairie d'Orange - Cellule Projets
Place Clemenceau - 84100 Orange
04-90-51-41-41 - www.ville-orange.fr
Source - Mairie d'Orange & SAUR (données), DGFiP 2012 (fond parcellaire),
BD Carthage (IGN (Hydrologie))
Système de coordonnées : UTM 1993 UTM Zone 31T (Calculated)
Projection : Transverse Mercator
Datum : 1993
Pour imprimer ce plan, il est indispensable de régler la taille du papier de l'imprimante ou du traceur : 168 cm x 91,4 cm.

Réseau d'eaux usées

- Séparatif
- Unitaire
- Eaux pluviales

Zonage réglementaire

- Secteurs PLU

