

# ANNEXES SANITAIRES

## RESEAU de la BAUSSENQUE



**PROCEDURE ELABORATION du PLU**

Prescription du 28/09/2004

Projet arrêté du 15/09/2010

Enquête Publique du 11/02 au 11/03/2011

Projet ré-arrêté du 21/03/2012

Enquête Publique du 10/08 au 17/09/2012

approbation du 25/03/2013


**1 / 2 500**

1 cm = 25 m

Version : février 2013

[www.ville-orange.fr](http://www.ville-orange.fr)

## Tableau d'assemblage

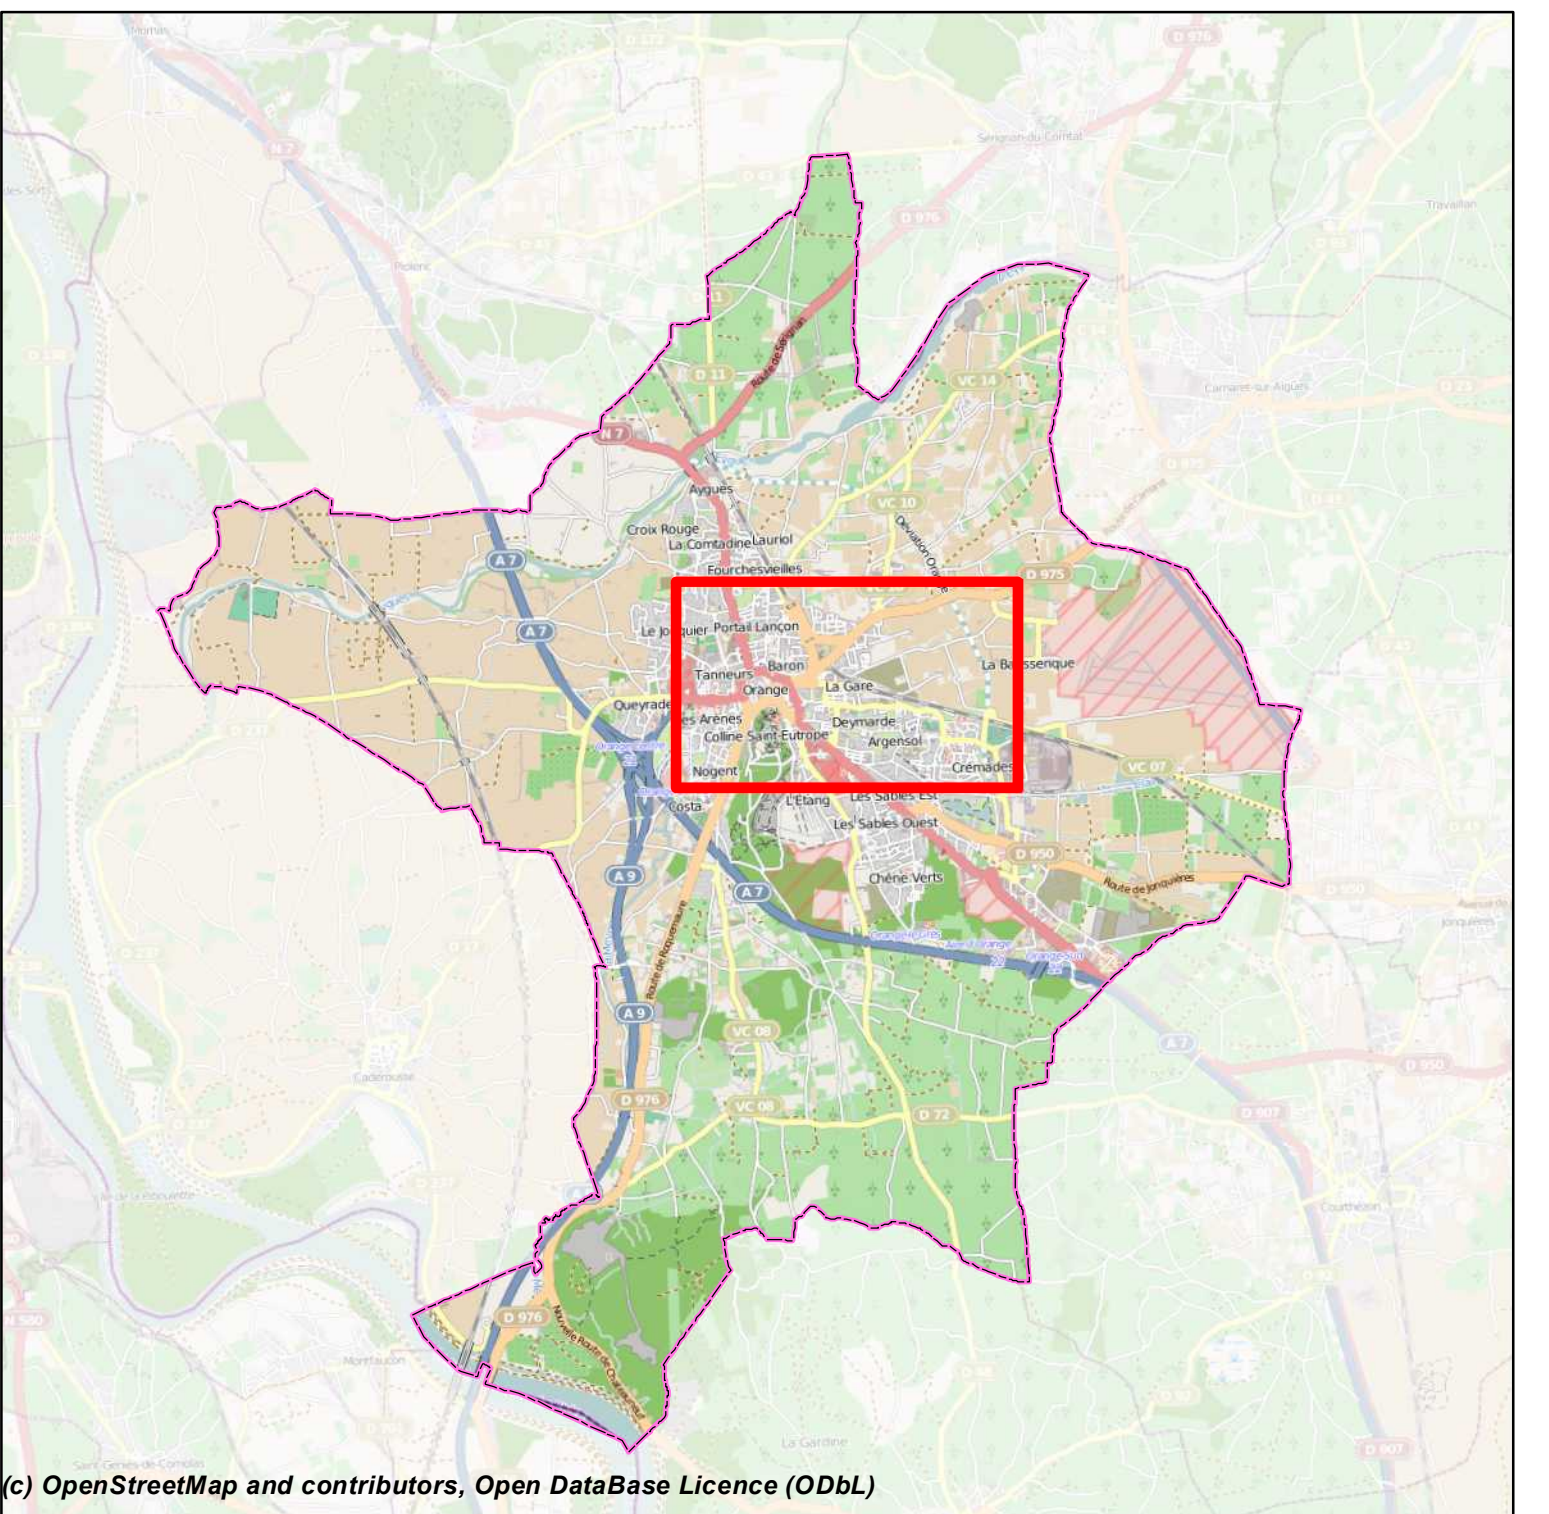

Mairie d'Orange - Cellule Projets  
Place Clemenceau - 84100 Orange  
04-90-51-41-41 - [www.ville-orange.fr](http://www.ville-orange.fr)  
Source : Mairie d'Orange & SAUR (données), DGFIP 2012 (fond parcellaire),  
BD Carthage IGN (hydrologie)  
Système de coordonnées : RGF93 Lambert93  
Projection : Lambert Conformal Conic

Projetion : Lambert Conformal Conic  
Datum : RGF 1993  
Pour imprimer ce plan, il est indispensable de régler la taille du papier de l'imprimante ou du traceur : 168 cm x 91,4 cm

## Réseau de la Baussenque

-  Alimentation publique
-  Fontaine publique
-  Alimentation privée
-  Concession particulière

## Zonage réglementaire

-  Secteurs du PLU

