

ENTREE NORD - KN7 - 84100 ORANGE


Réseau Eclairage Public

SP21 - Octobre 2006

Ech. 1/400

LEGENDE

-  Réseau souterrrain
-  Réseau aérien
-  Point lumineux
-  Armoire

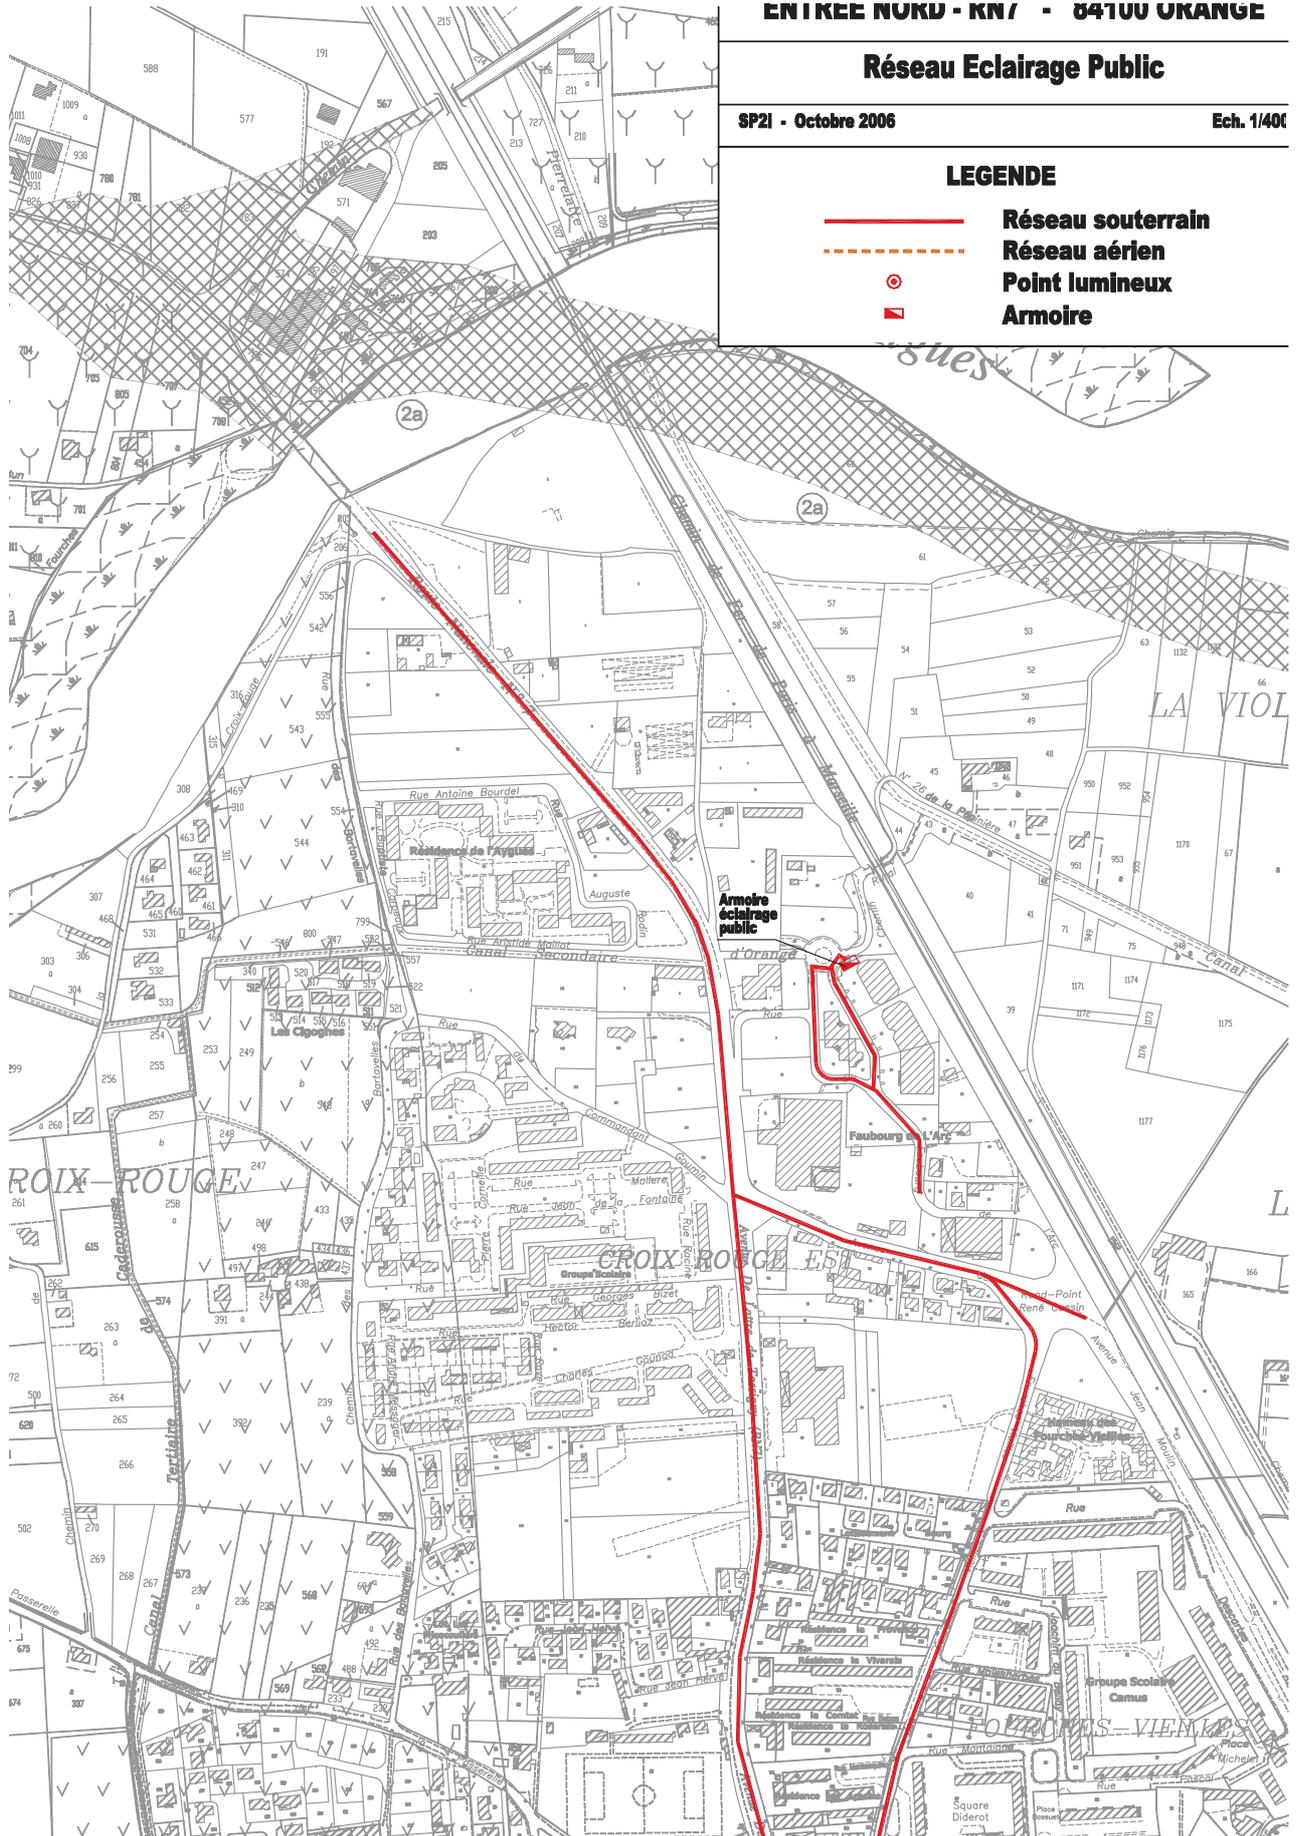

ENTREE NORD - RN7 - 84100 ORANGE


Réseau Gaz

SP21 - Octobre 2006


Ech. 1/400


LEGENDE


-  Réseau Moyenne Pression
-  Réseau transport Moyenne Pression

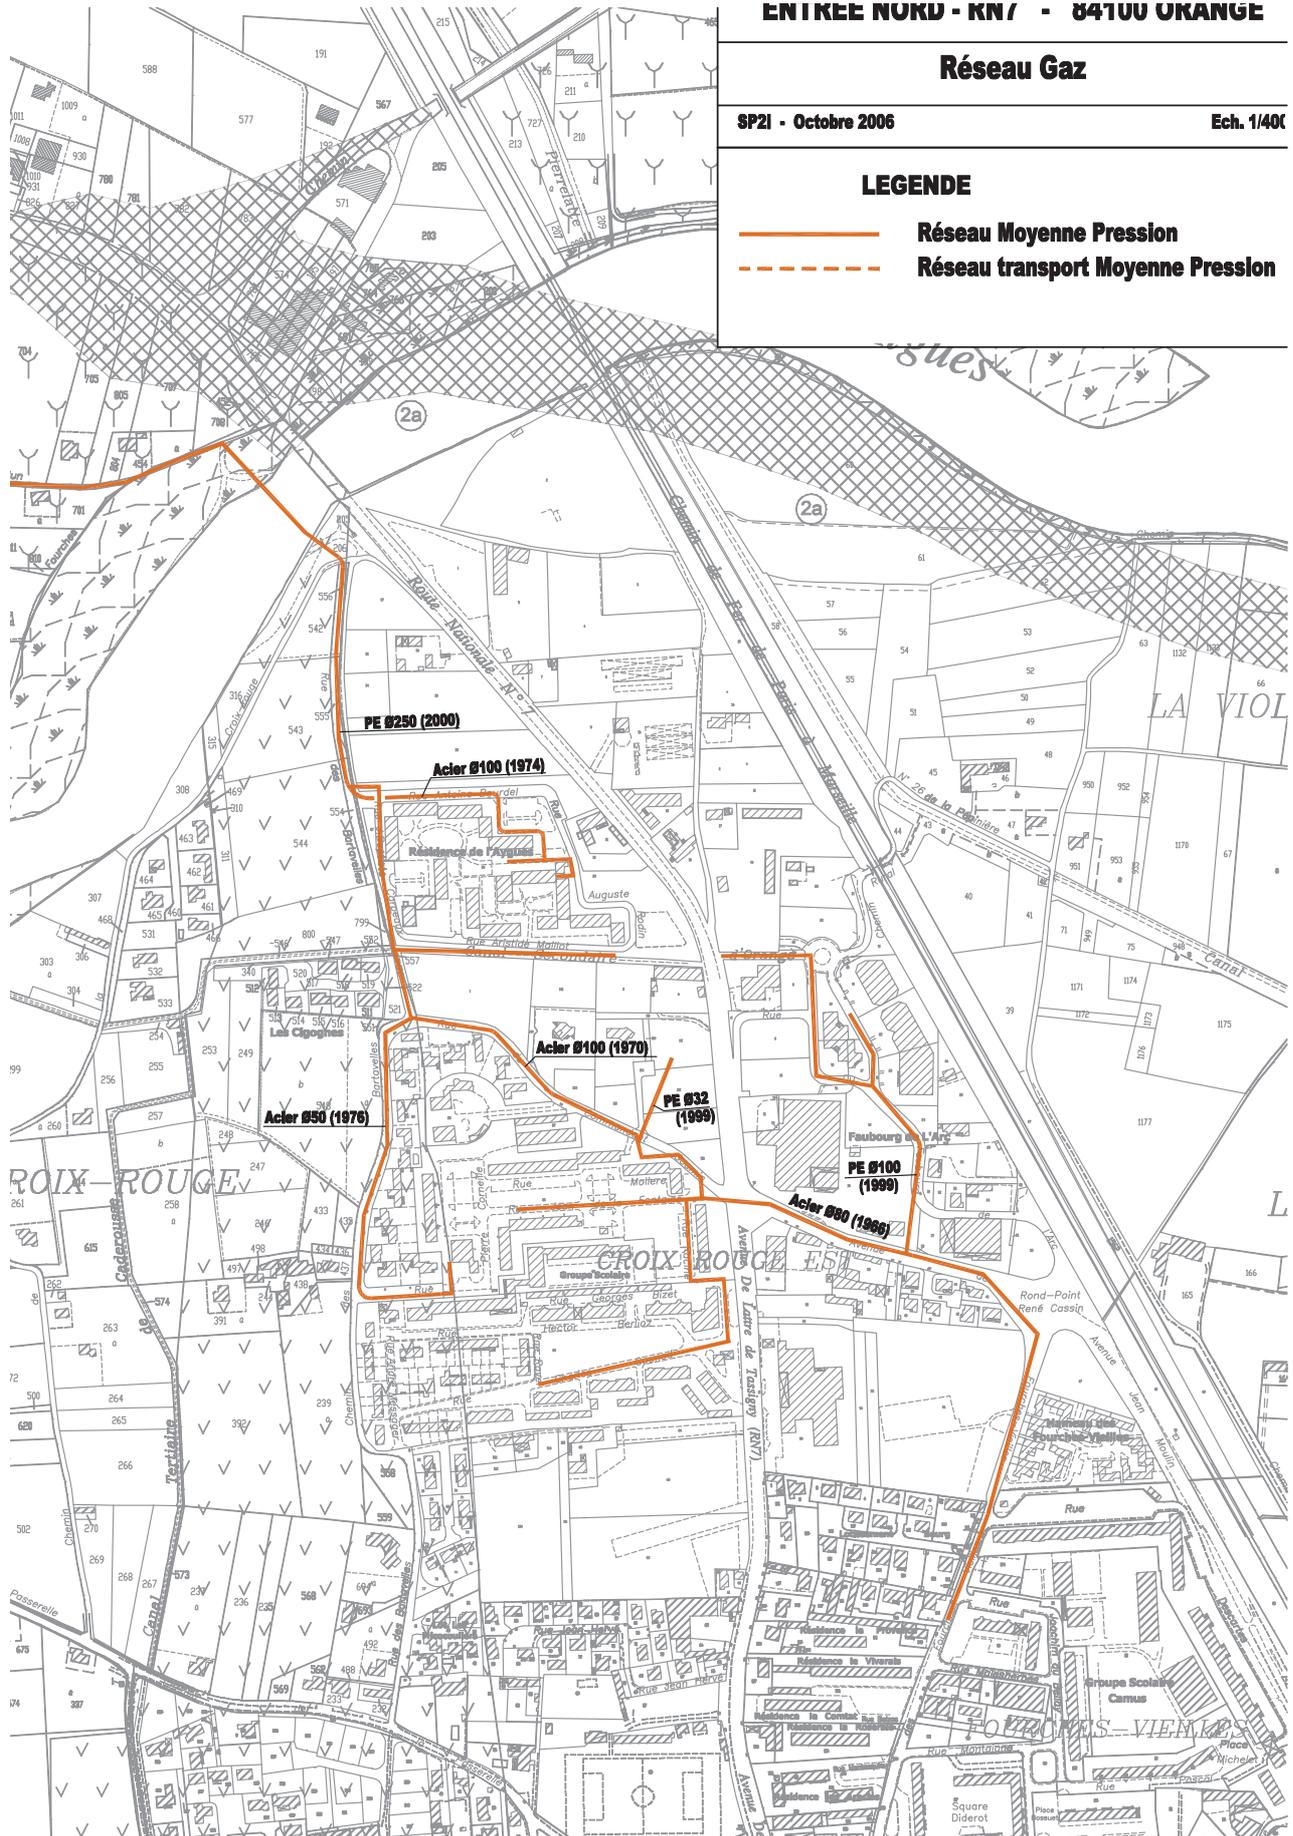



ENTRÉE SUD: LES RÉSEAUX

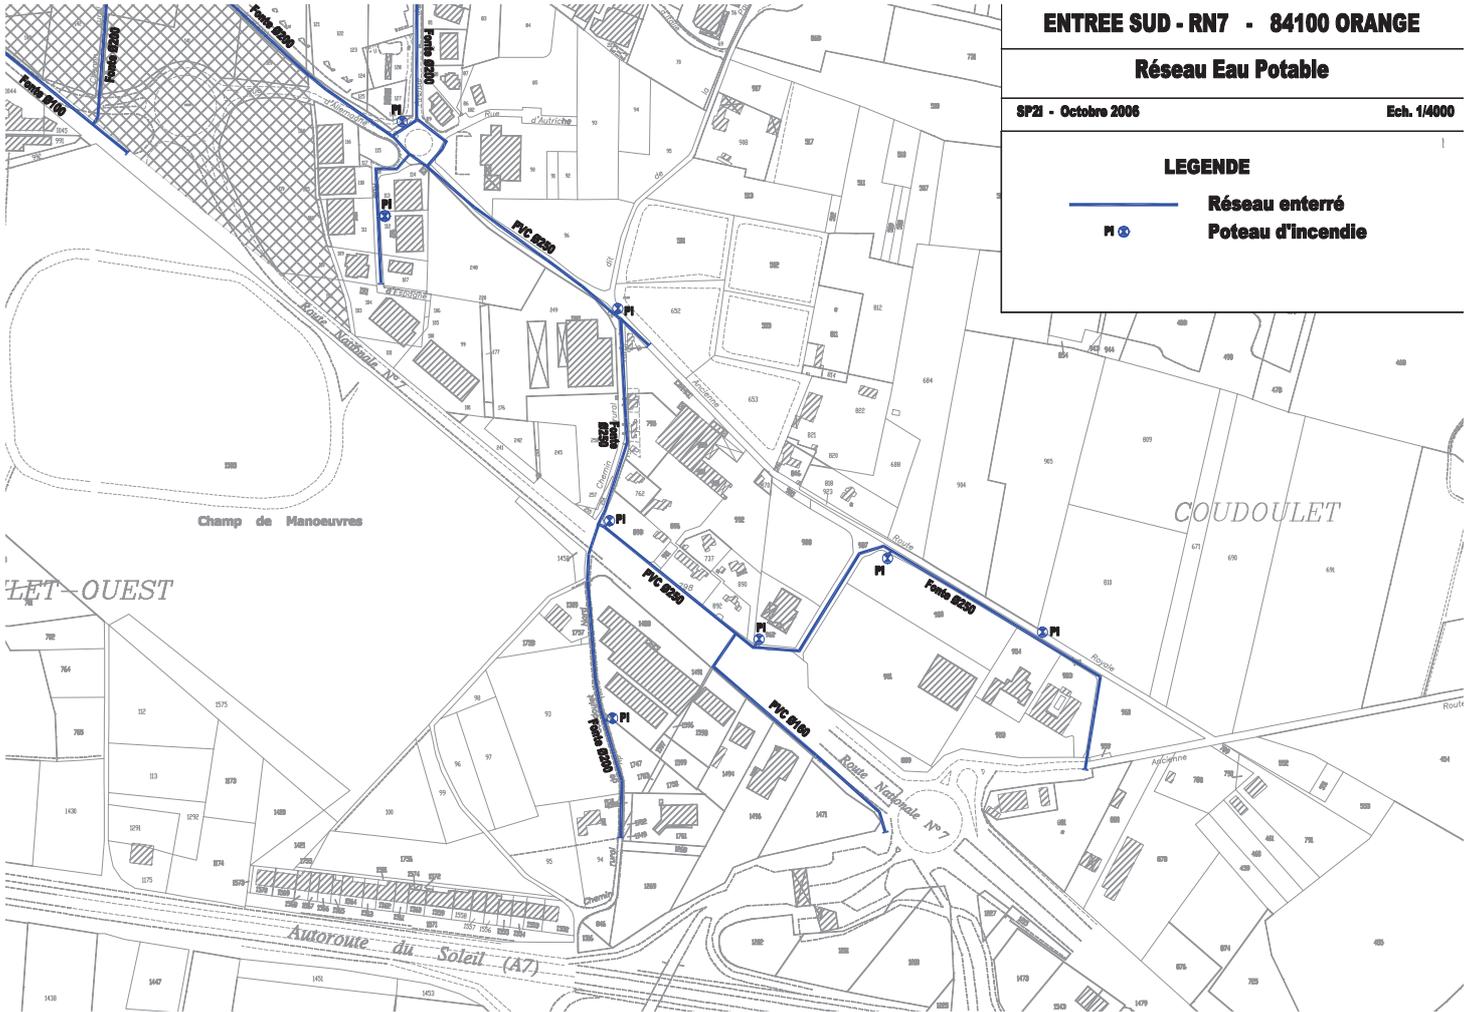

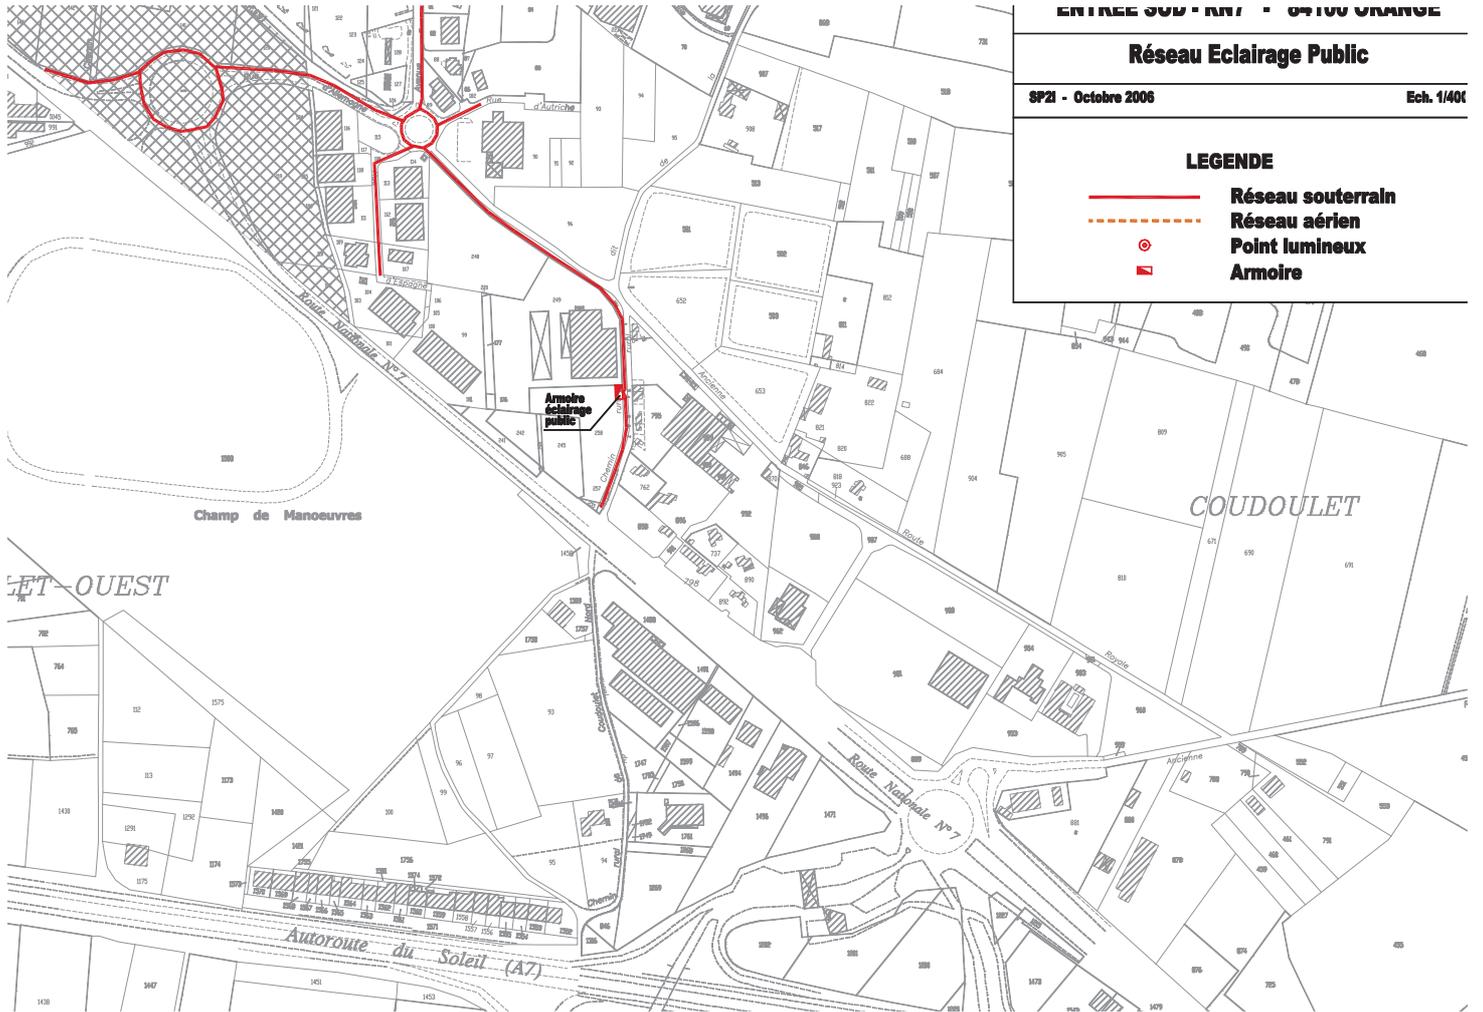

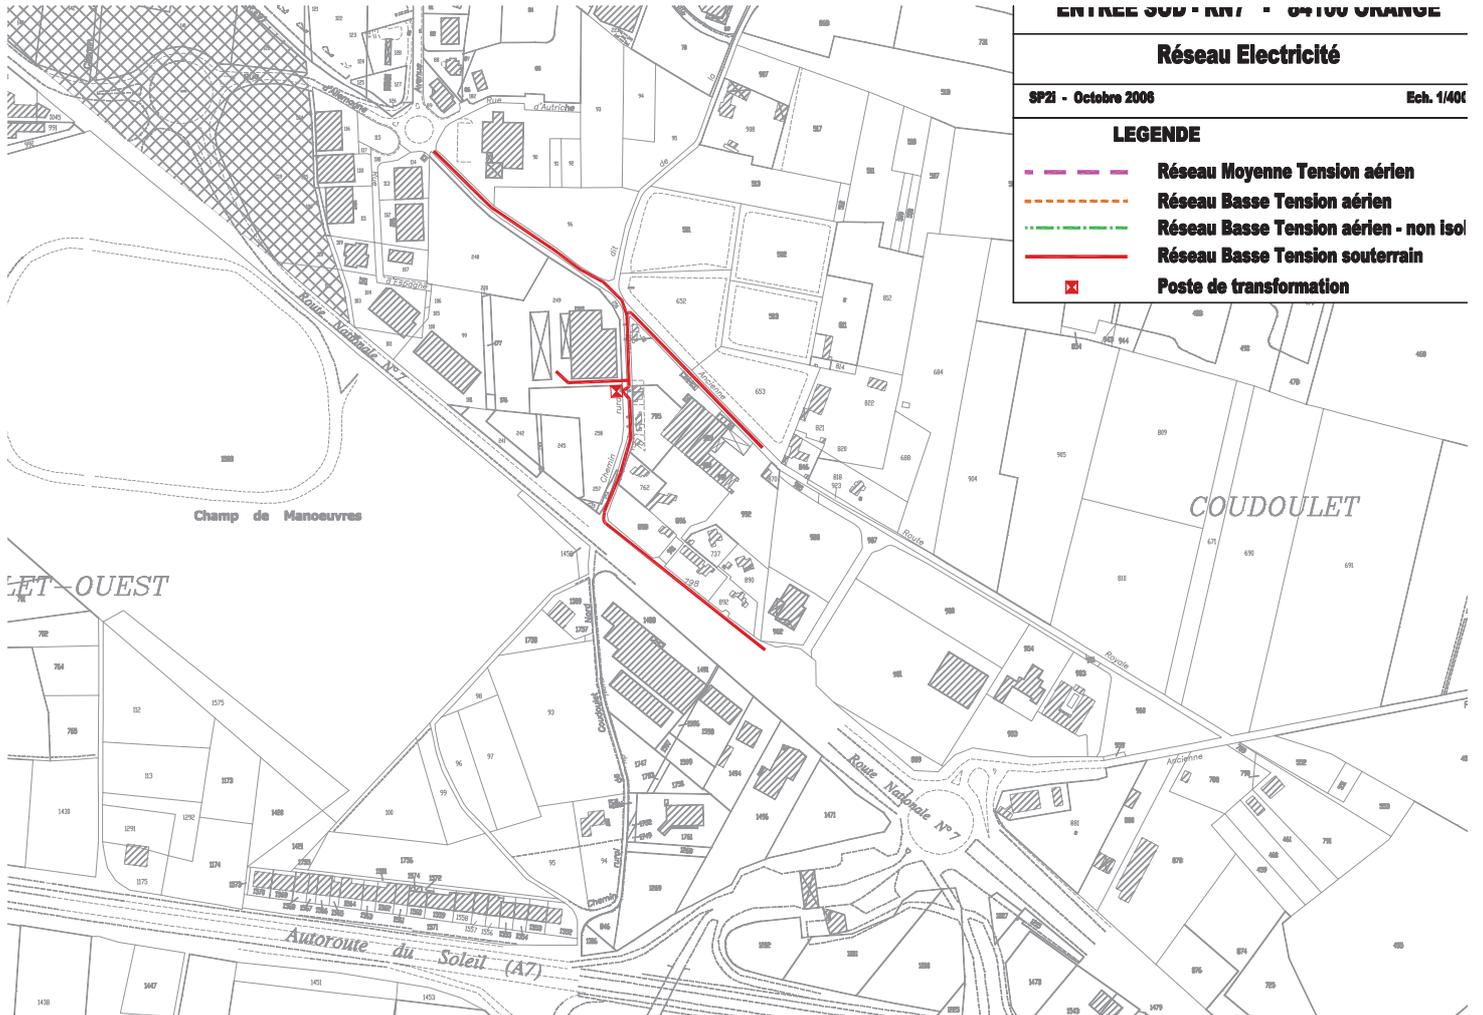

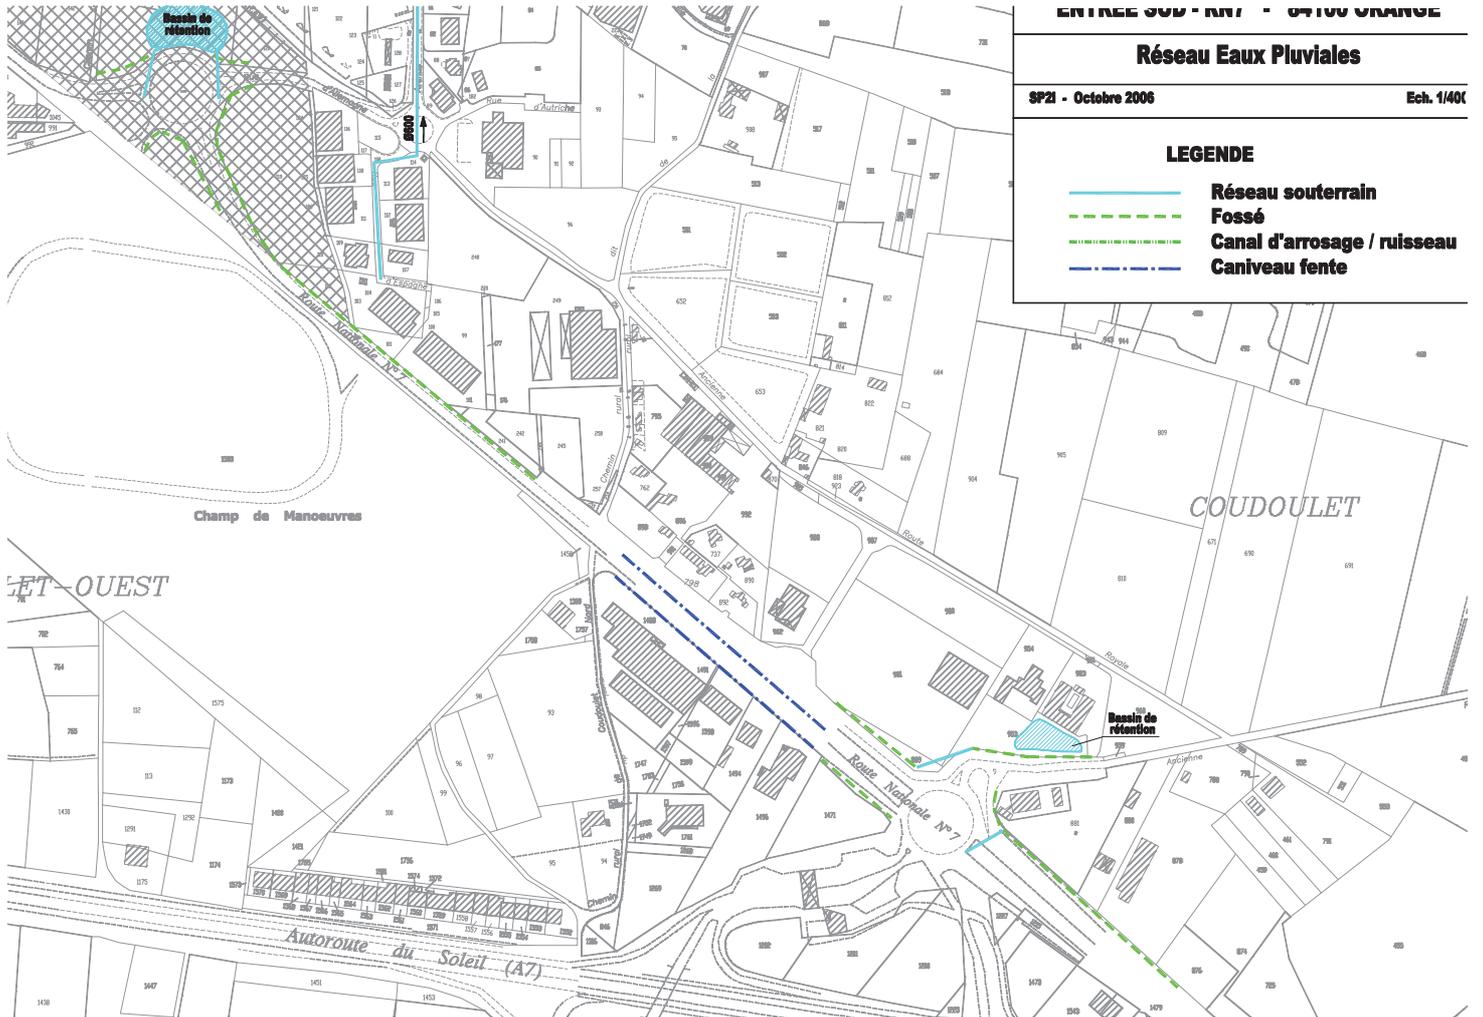

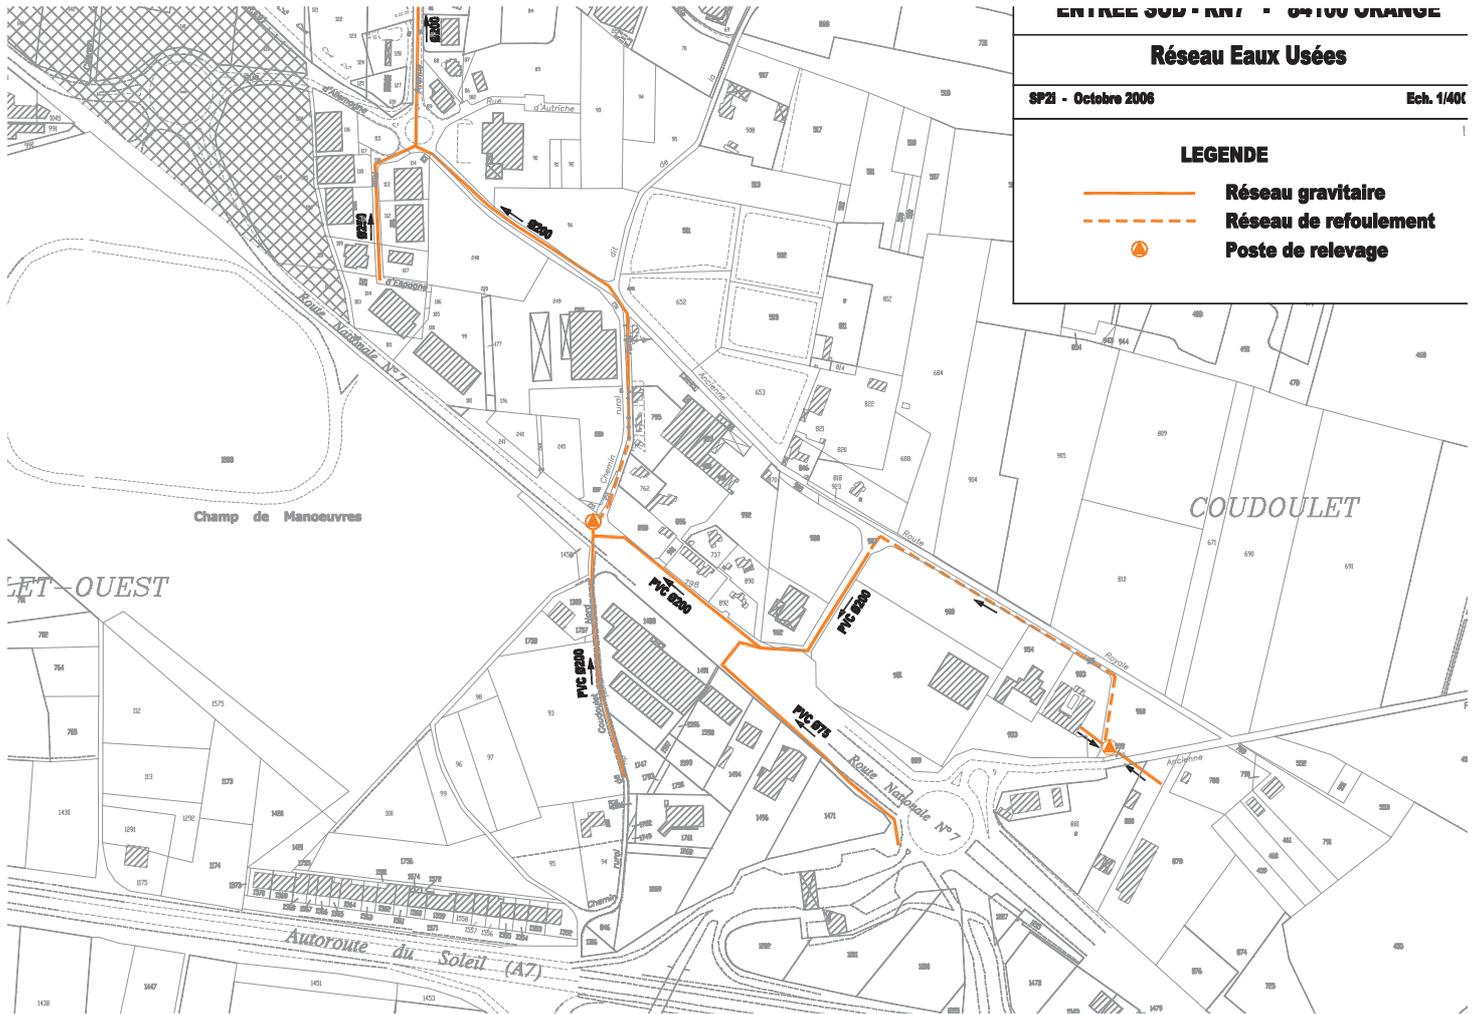

ENTREE SUB-RN7 - 04100 ORANGE


Réseau Telecom


SP21 - Octobre 2006

Ech. 1/400

LEGENDE

-  Réseau souterrain
-  Réseau aérien
-  sous répartiteur

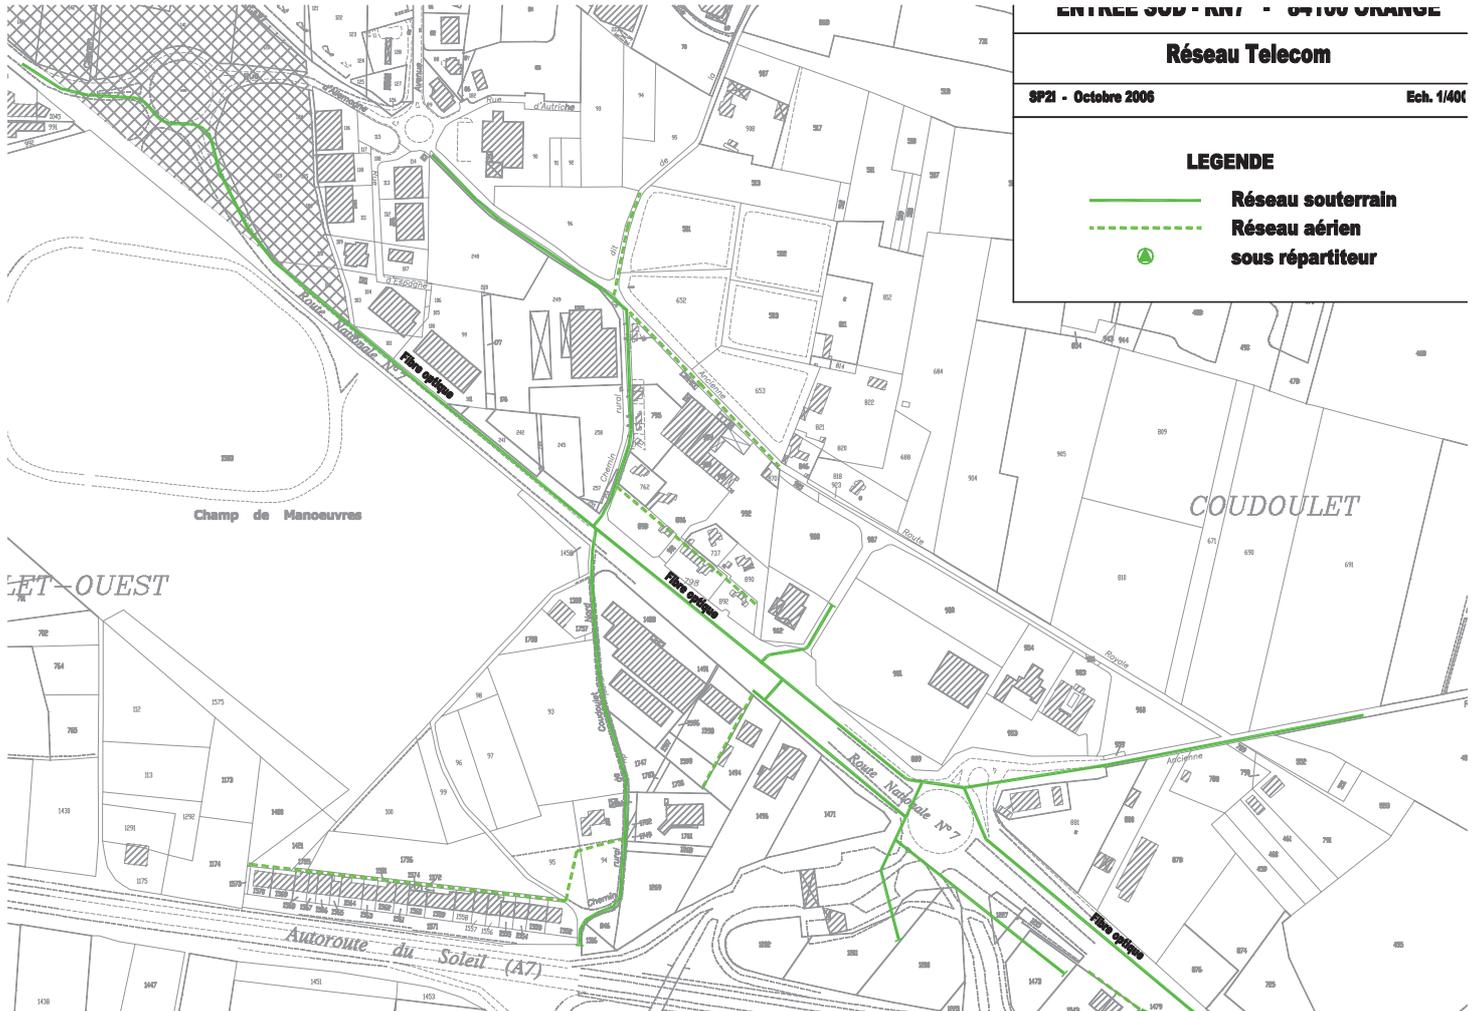

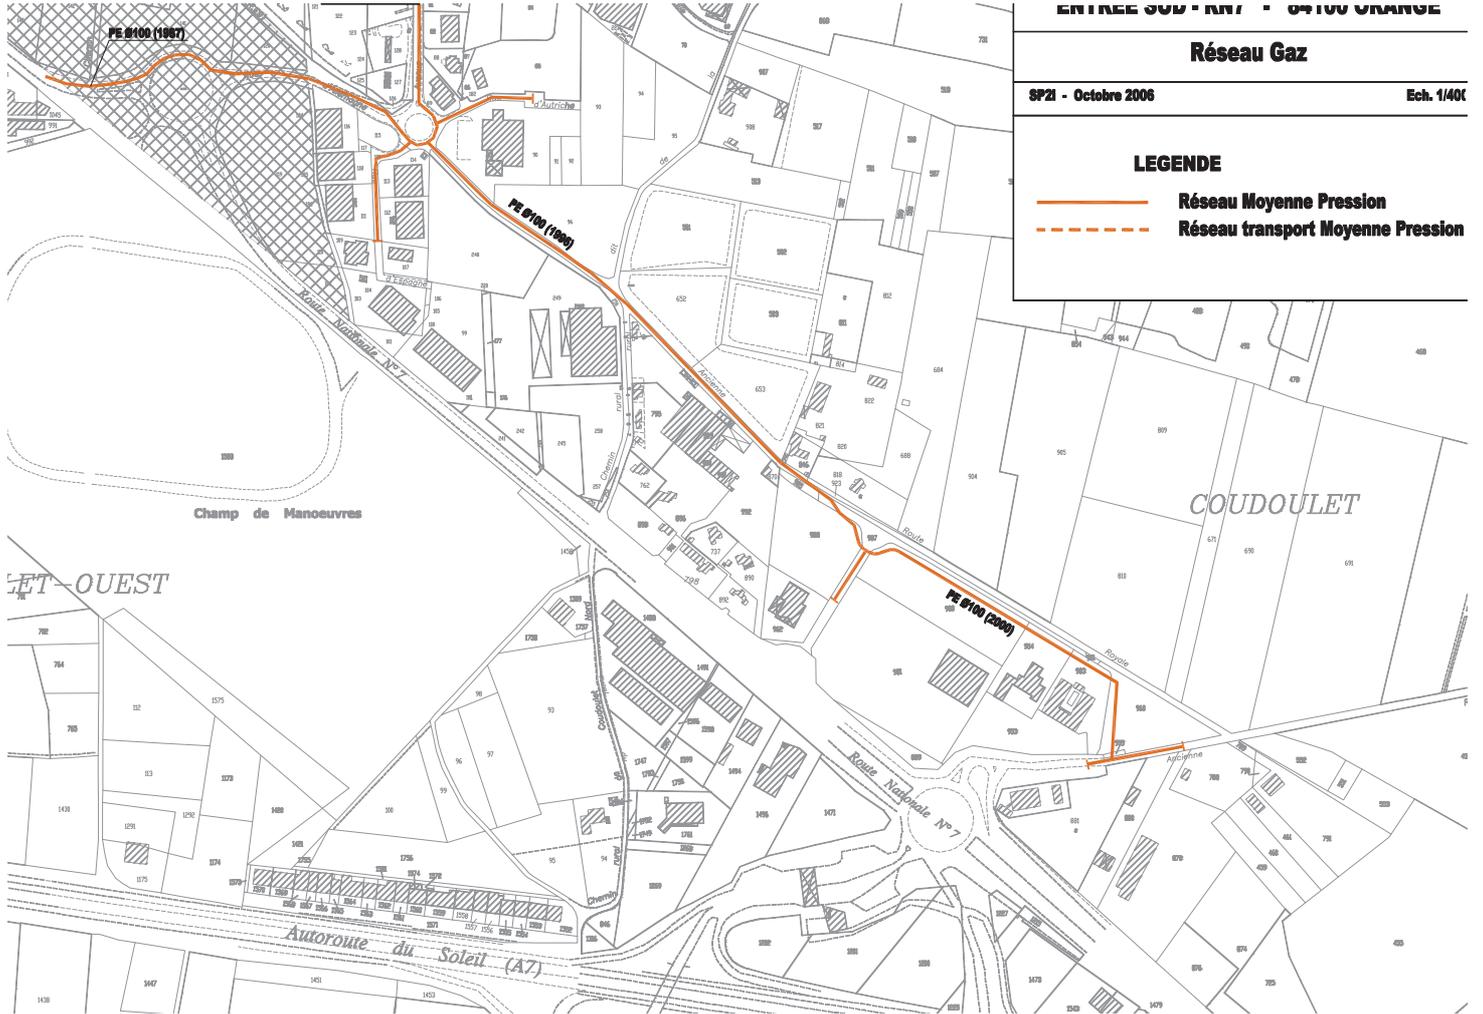

ENTRÉE EST: LES RÉSEAUX

Eau potable

