


SERVITUDE A2

Décret du 14/10/1991

ORANGE FEVRIER 2005

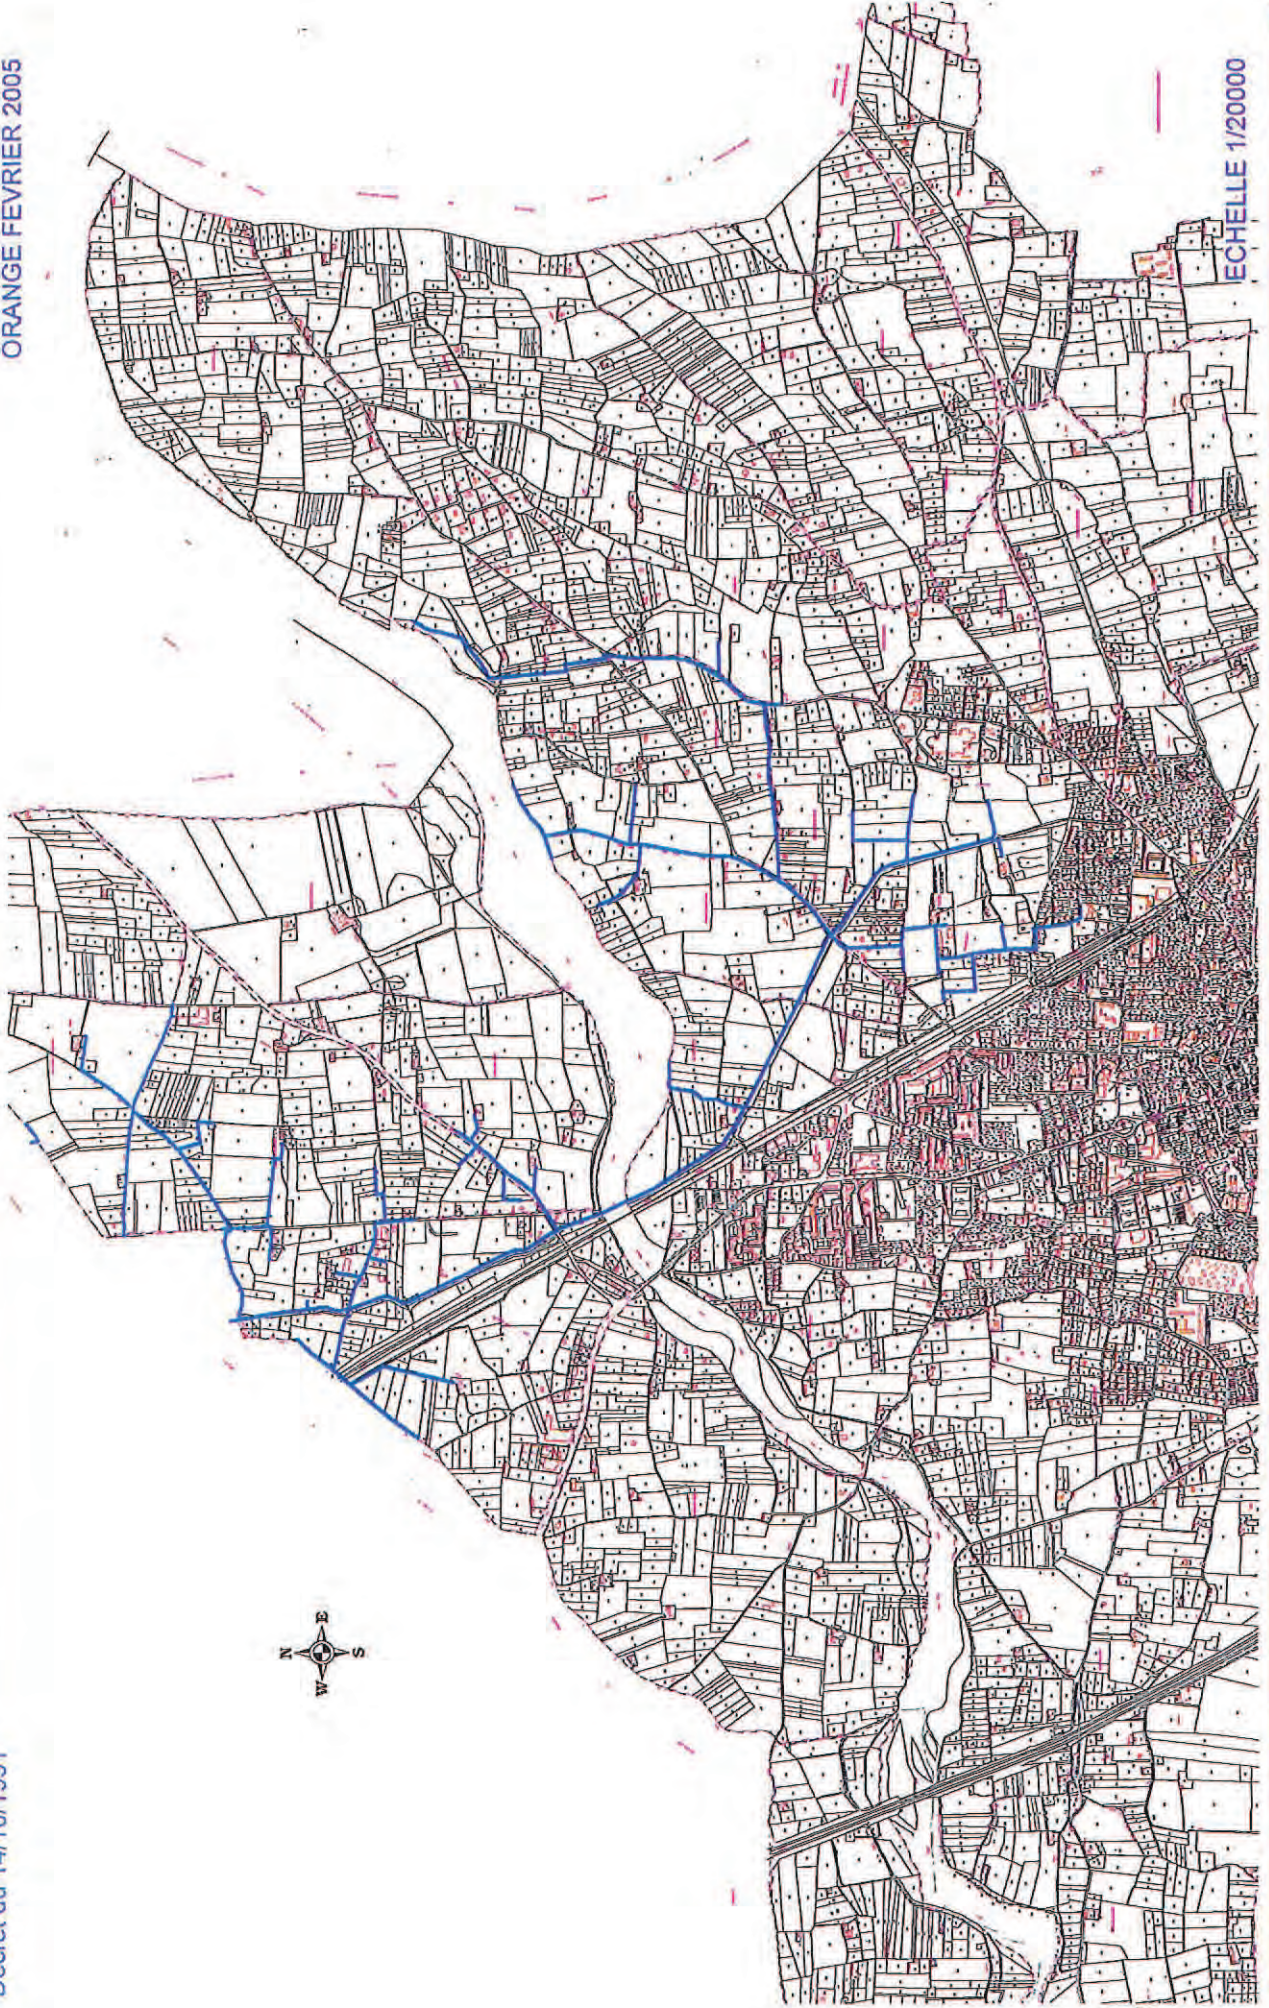

ECHELLE 1/20000

SERVITUDES POUR LA POSE DE CANALISATIONS SOUTERRAINES D'IRRIGATION

SERVITUDES AC1 PLAN GENERAL

ORANGE FEVRIER 2005




SERVITUDES DE PROTECTION DES MONUMENTS HISTORIQUES

SERVITUDE AC1

Eglise N-D de Nazareth classée MH arrêté du 04/01/1921

ORANGE FEVRIER 2005

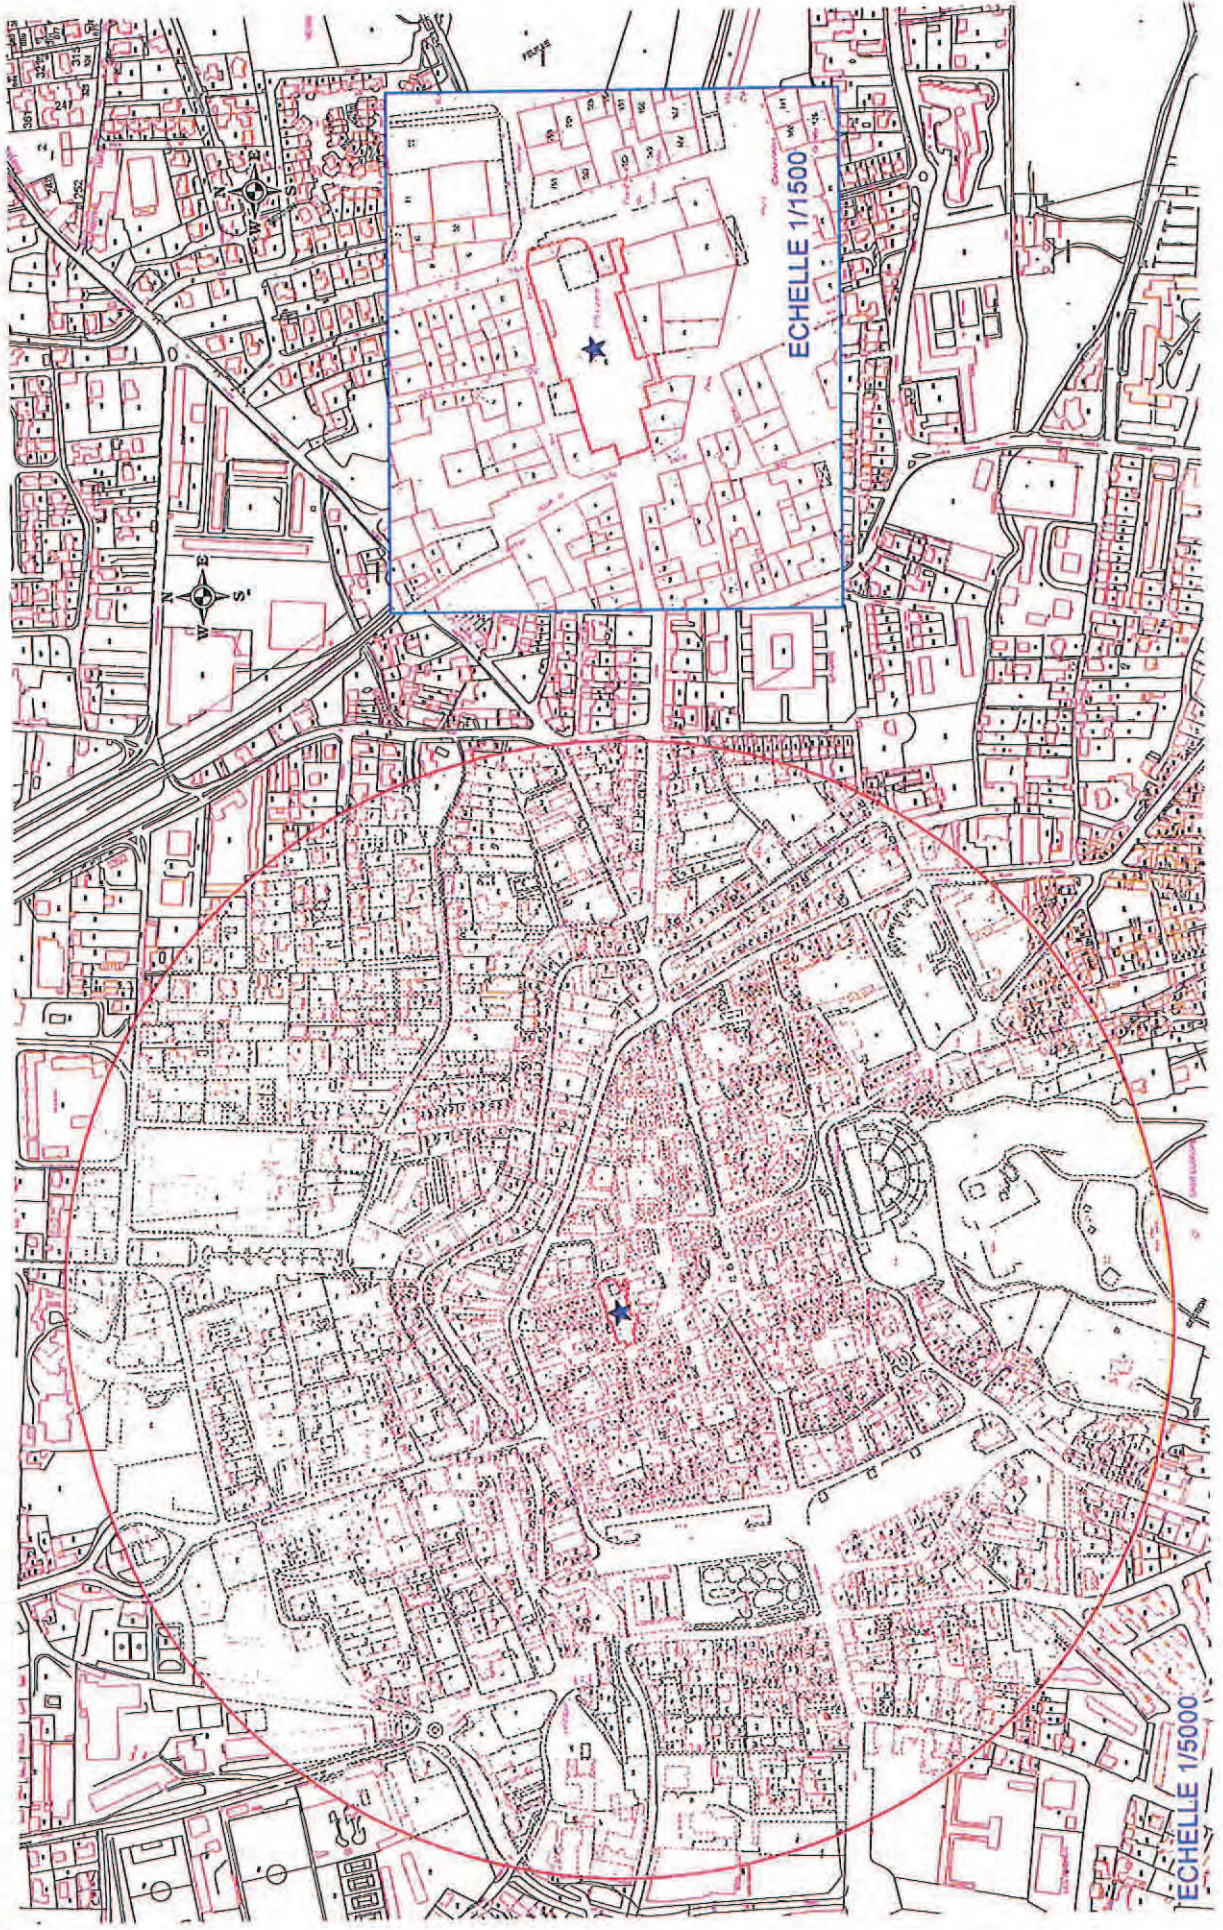

SERVITUDE AC1

ORANGE FEVRIER 2005

Reste du rempart Romain classé MH le 5/12/1938
et la porte située à l'entrée du cimetière 21/08/1935.




SERVITUDES DE PROTECTION DES MONUMENTS HISTORIQUES

SERVITUDE AC1

Beffroi de l'Hôtel de Ville classé MH arrêté du 11/10/1907


ORANGE FEVRIER 2005

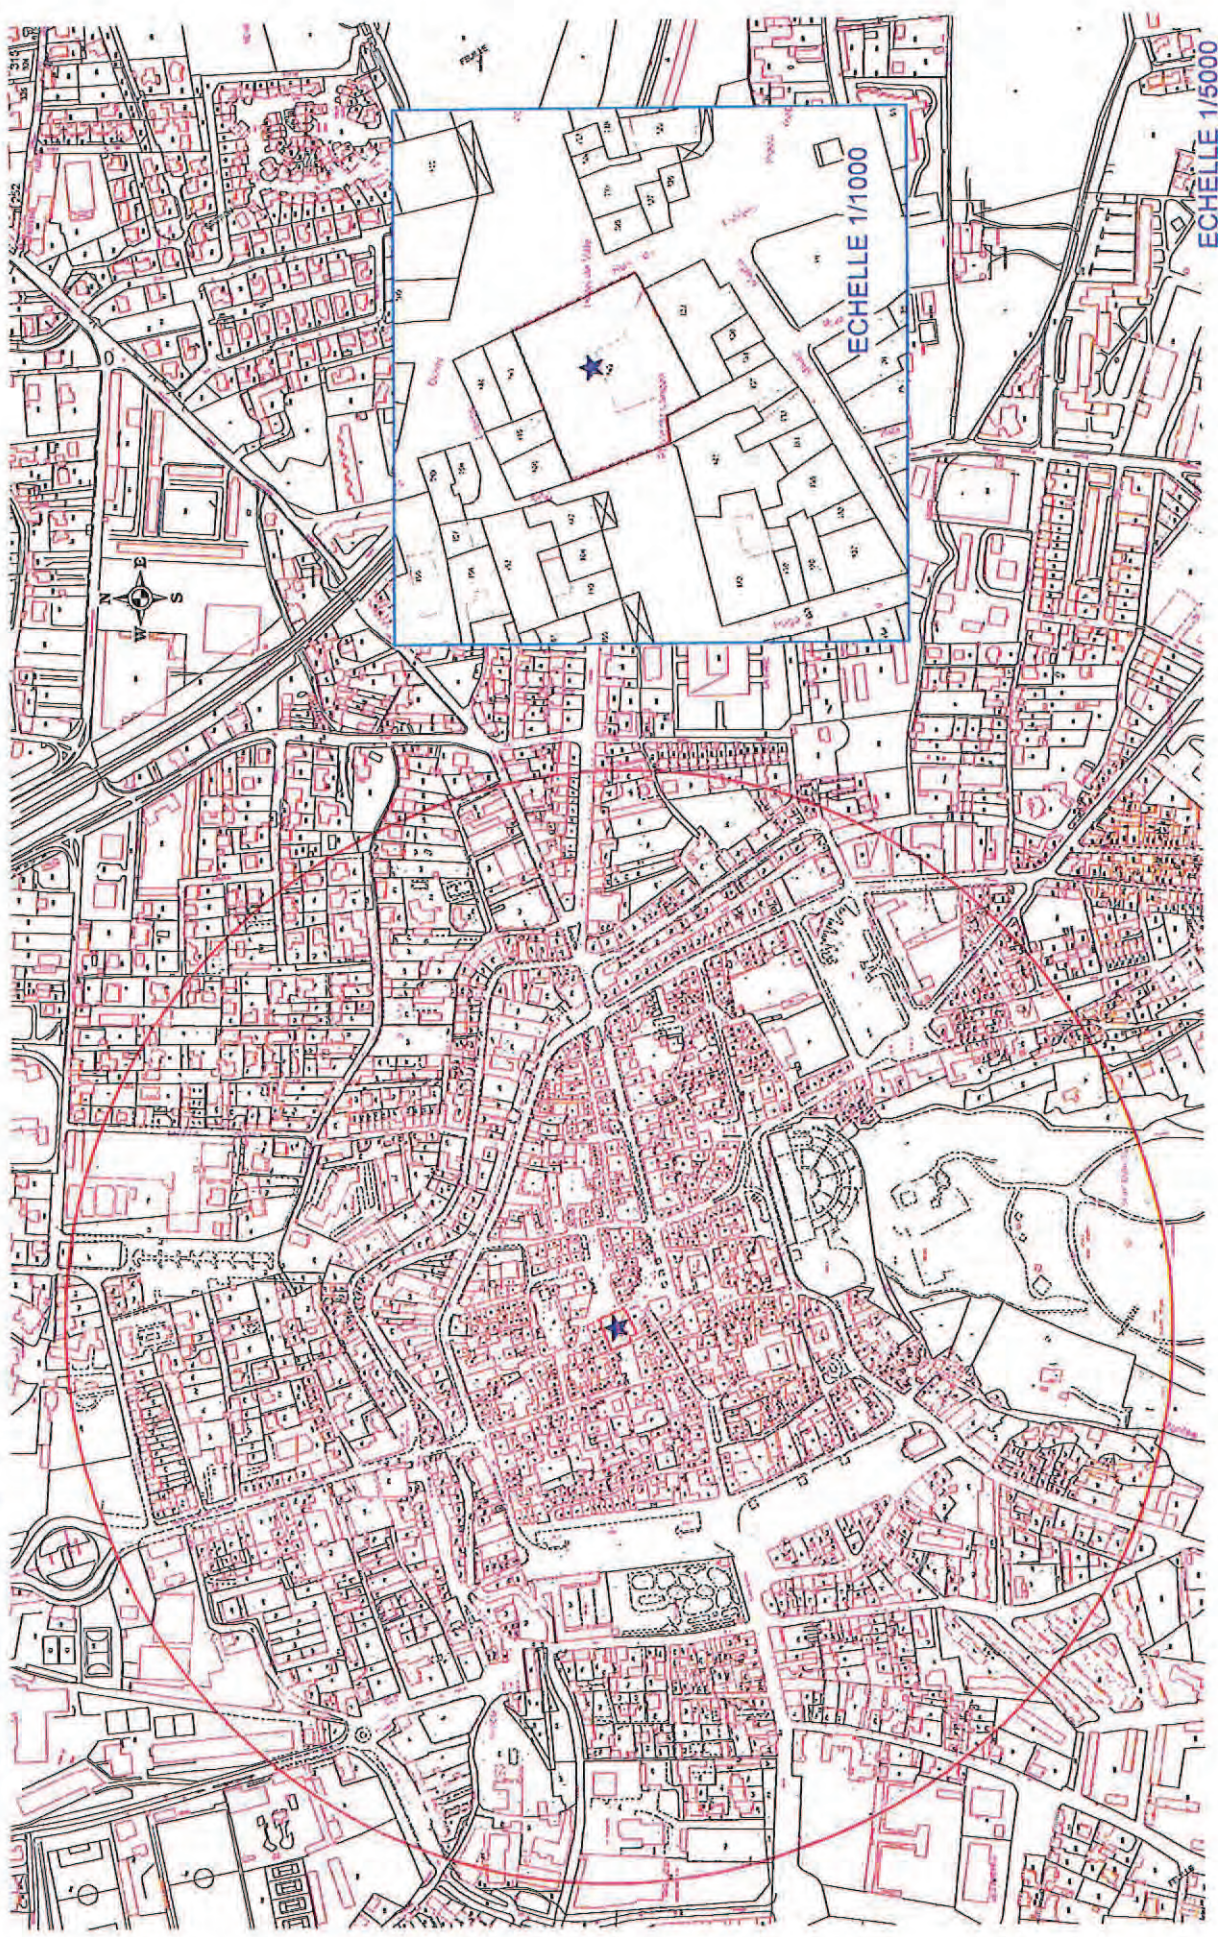

SERVITUDE AC1

Portail 4 rue de Tourne inventaire MH arrêté du 12/01/1931

ORANGE FEVRIER 2005

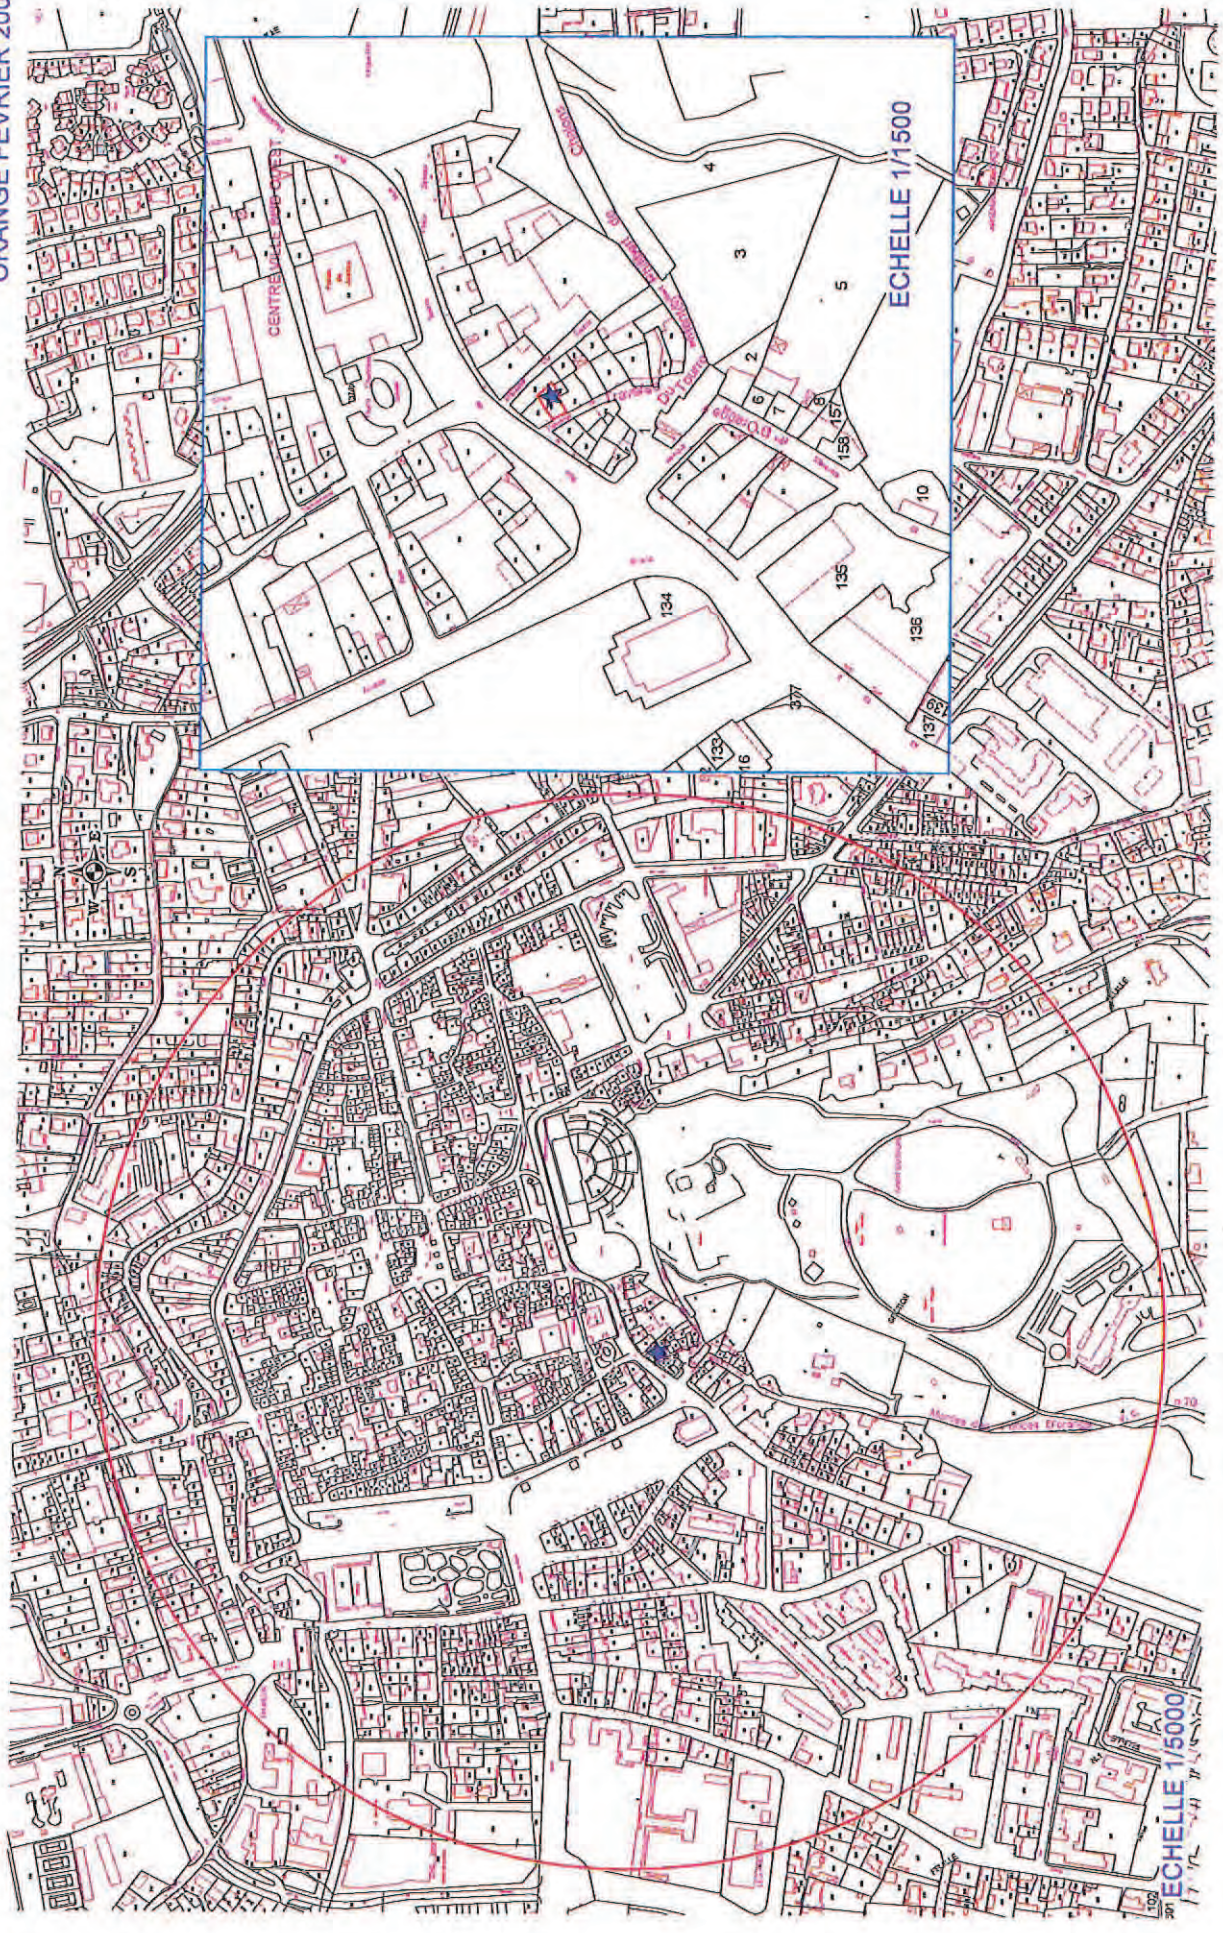


SERVITUDES DE PROTECTION DES MONUMENTS HISTORIQUES

SERVITUDE AC1

Mur Romain classé MH arrêté du 12/09/1938


ORANGE FEVRIER 2005

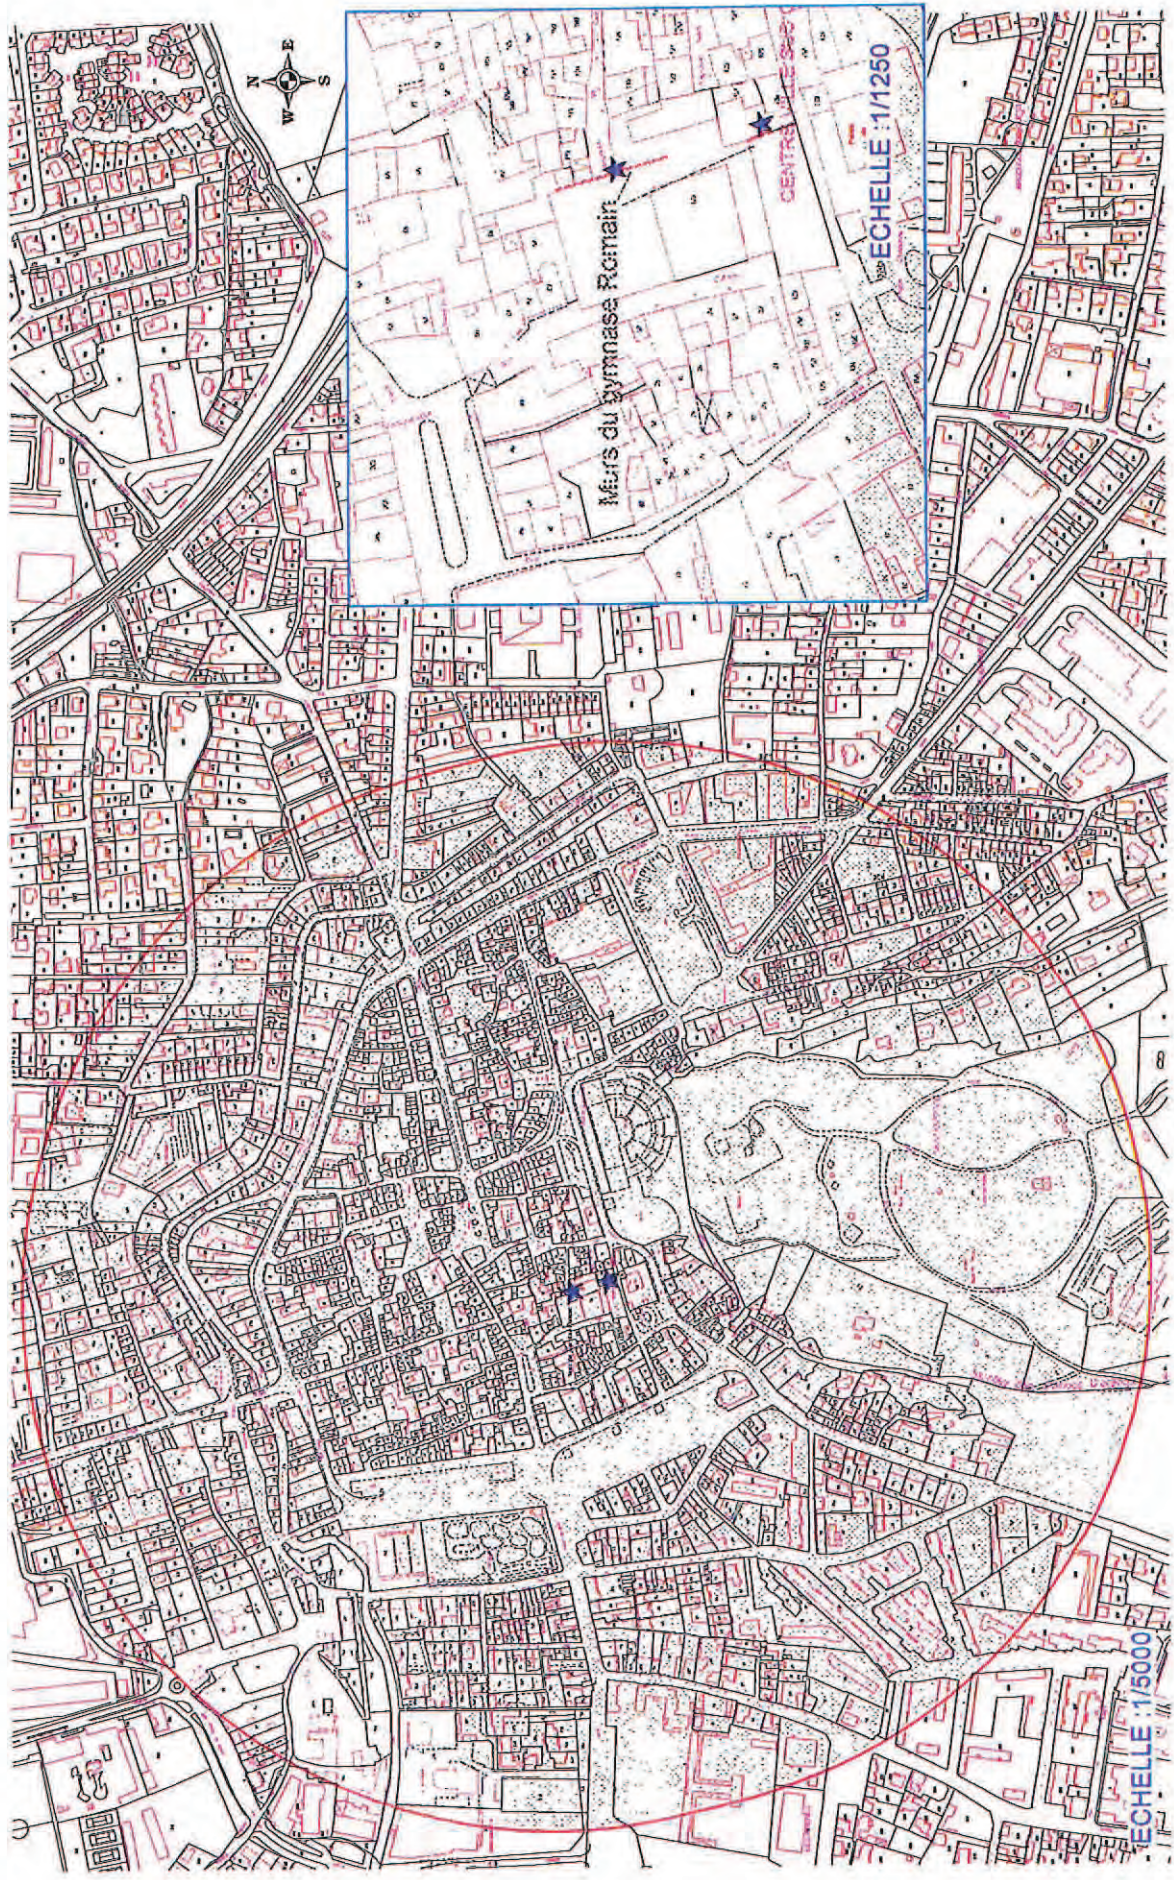

SERVITUDE AC1

Hôtel de Jonc inventaire MH du 13/09/1984

ORANGE FEVRIER 2005

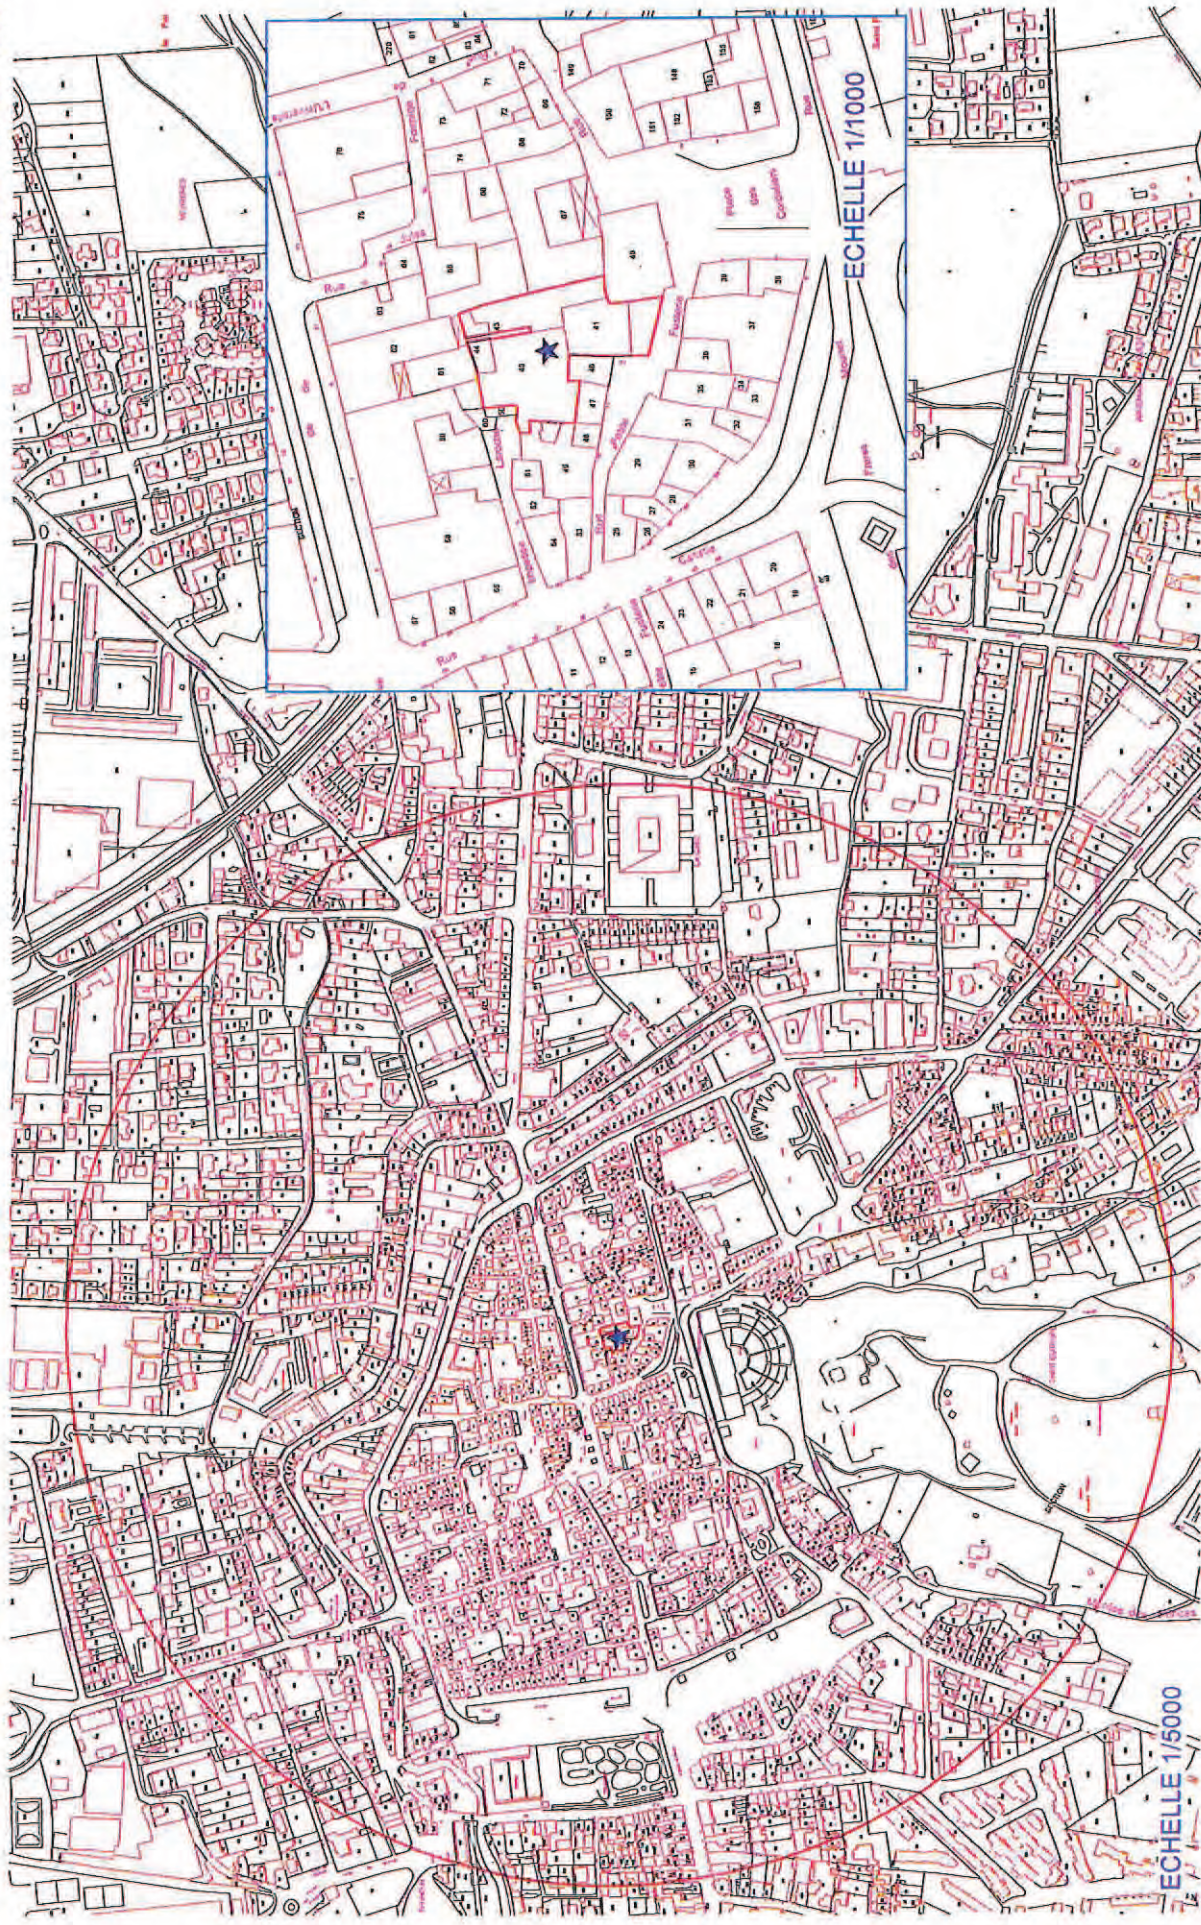


SERVITUDES DE PROTECTION DES MONUMENTS HISTORIQUES

SERVITUDE AC1

Terrains dans la zone autour de l'Arc de Triomphe classés MH le 15/07/1963


ORANGE FEVRIER 2005

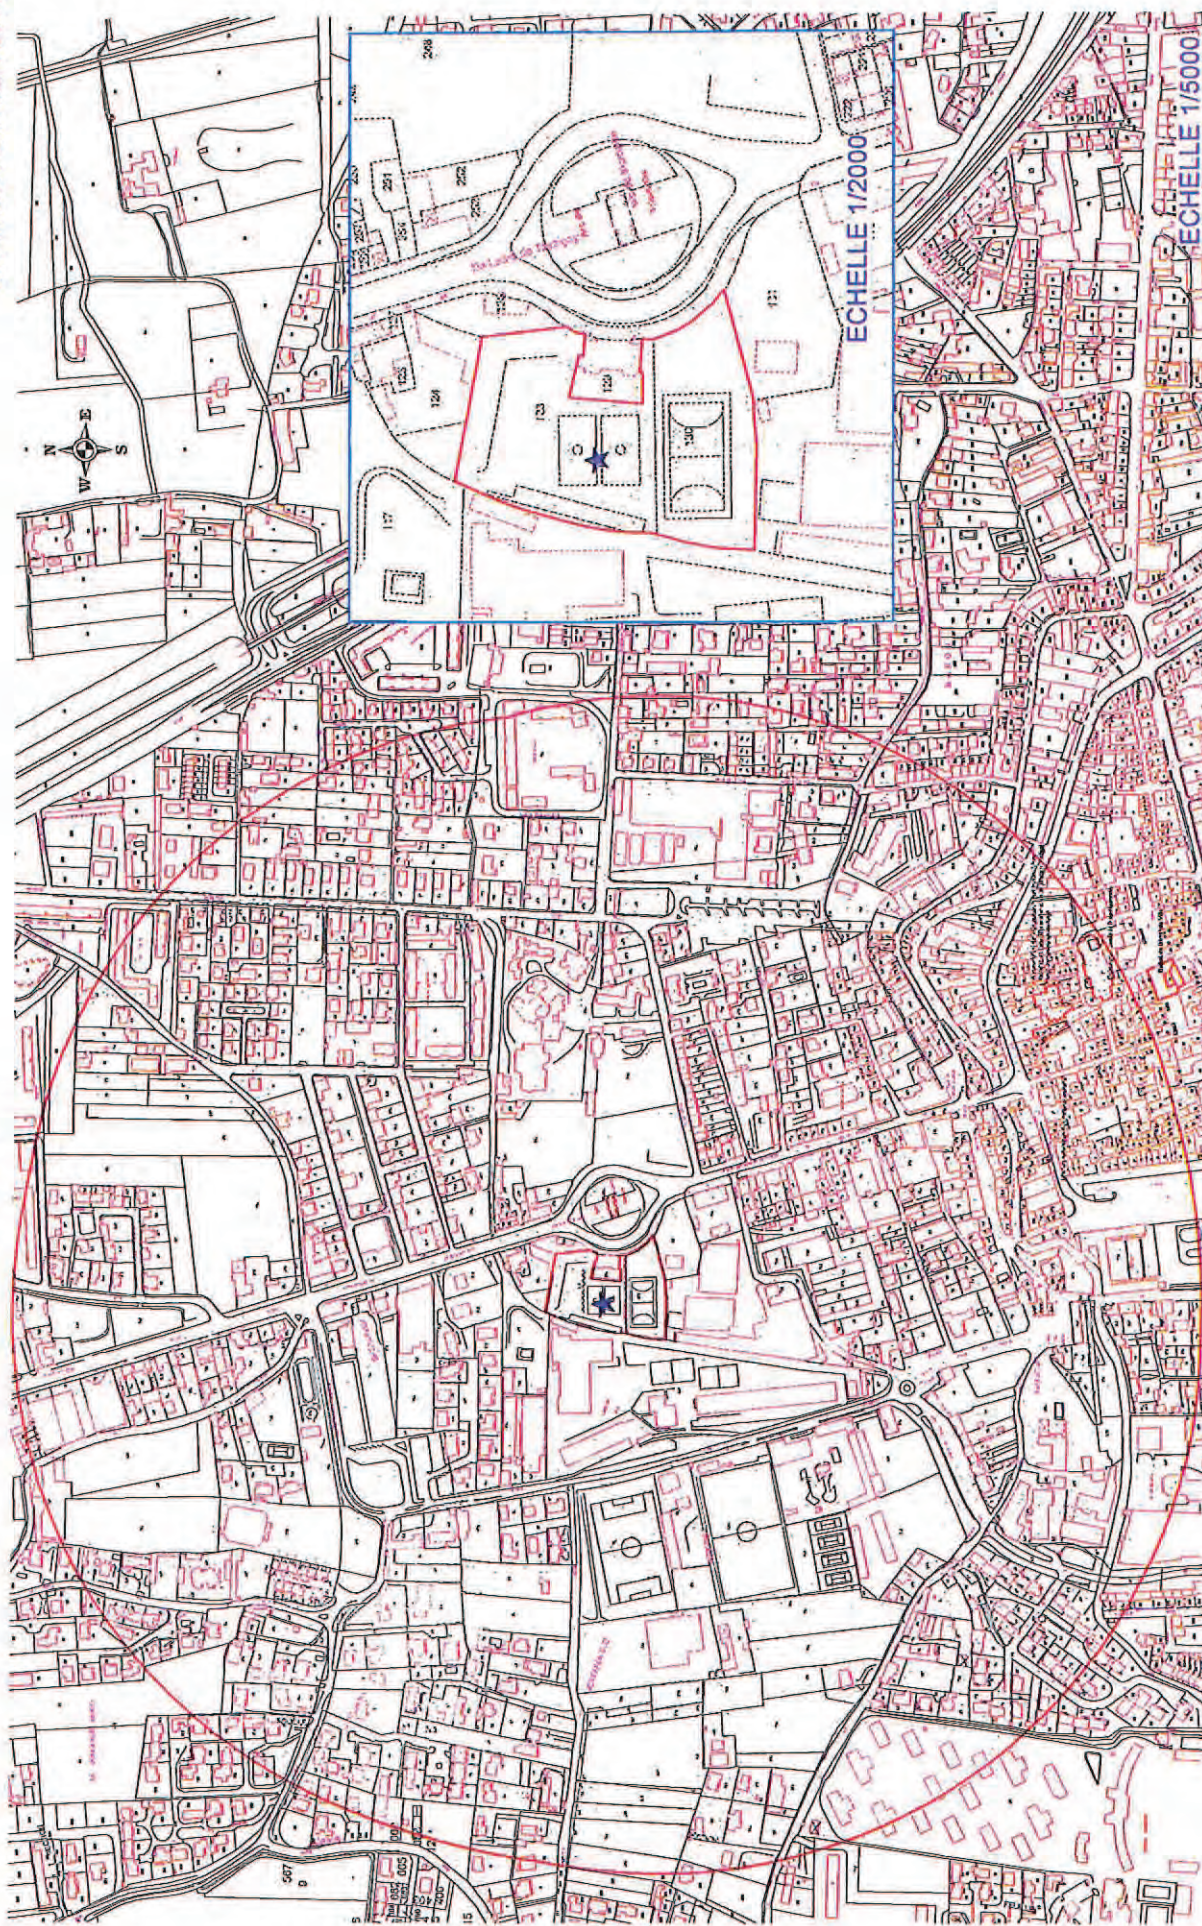

SERVITUDE AC1

Cours pourtoiles centre hospitalier escalier intérieur
avec sa rampe en fer forgé INV MH Arrêté du 17/05/1974

ORANGE FEVRIER 2005

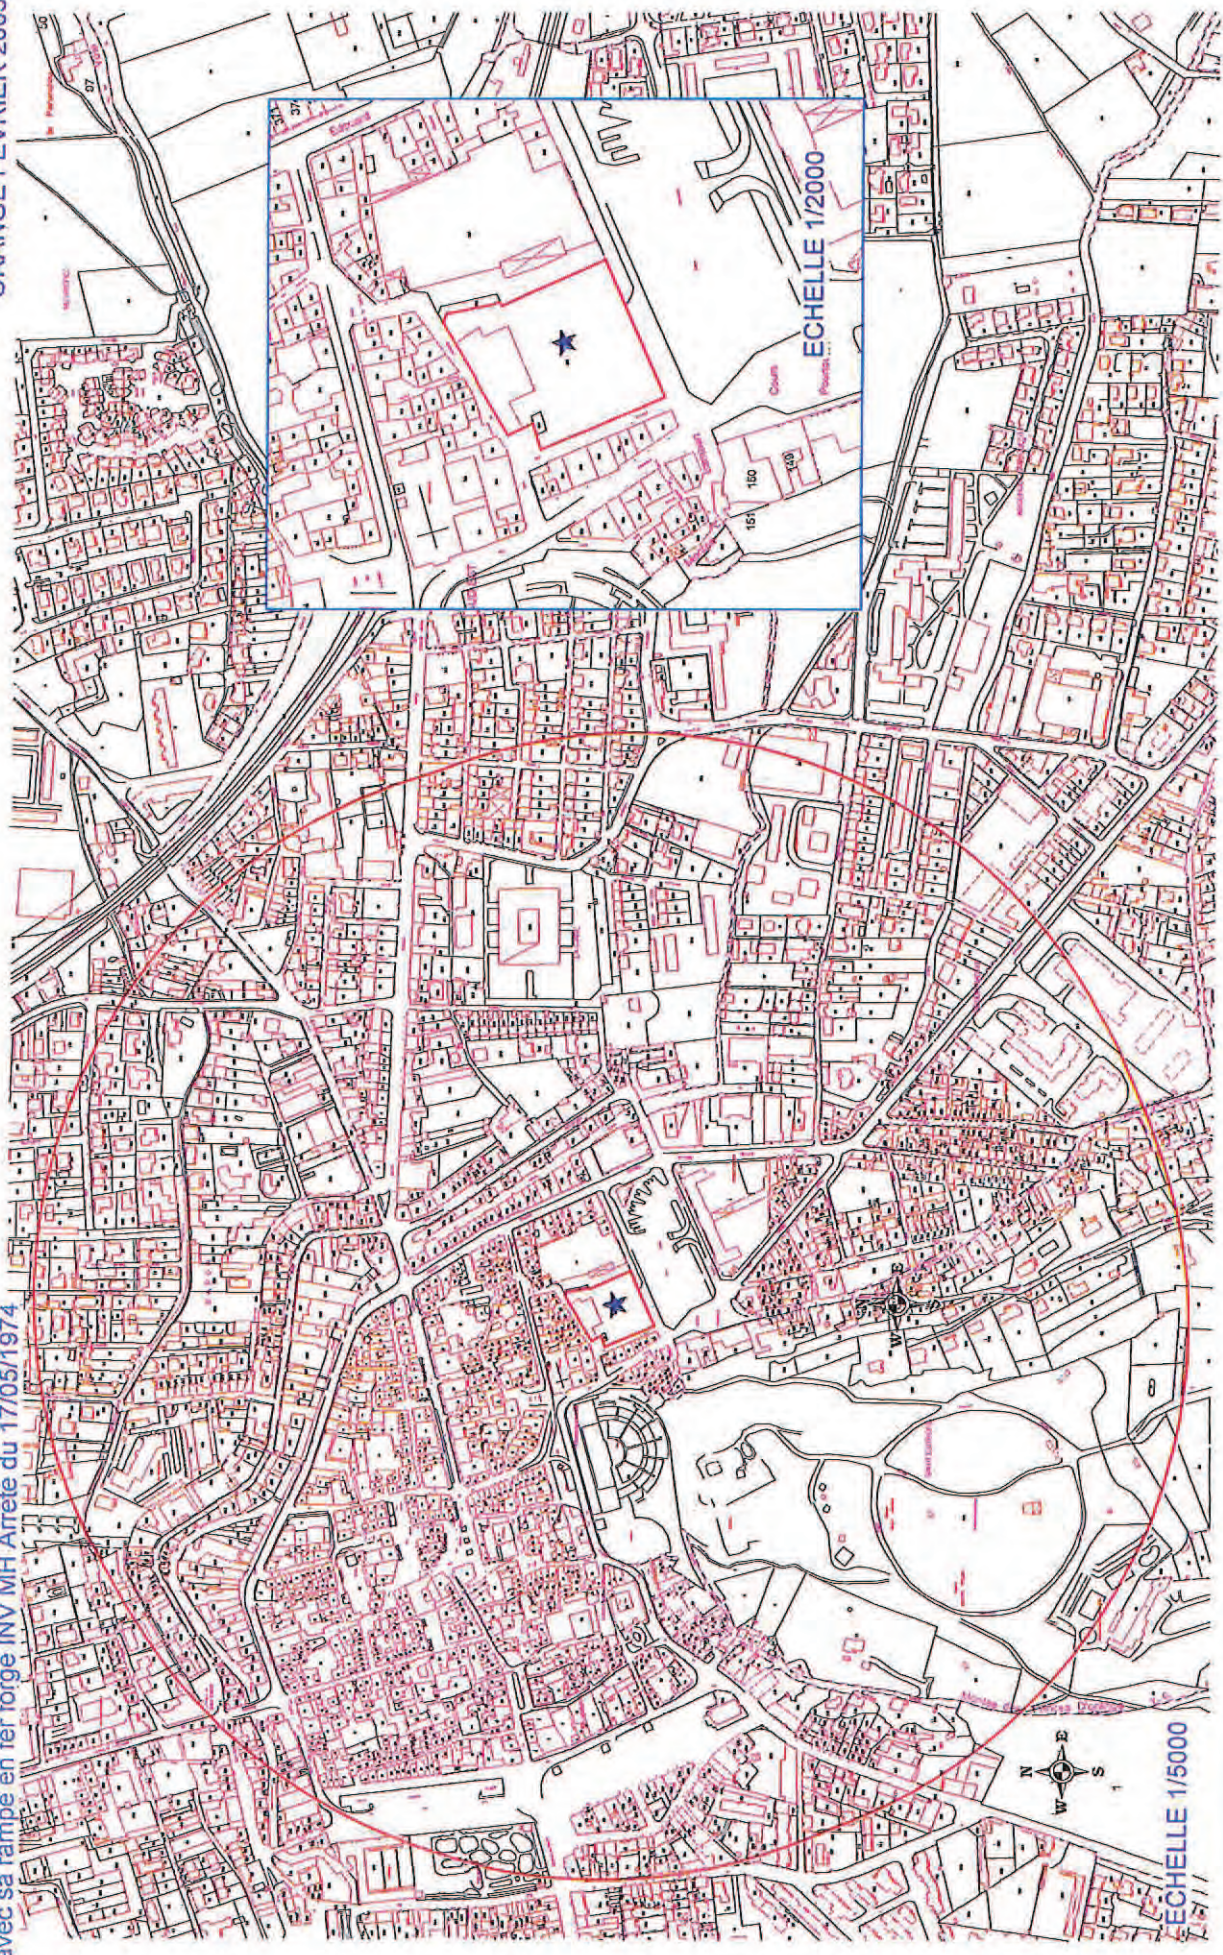


SERVITUDES DE PROTECTION DES MONUMENTS HISTORIQUES

SERVITUDE AC1

Hôtel Monier Vinard 5 rue de l'ancien hôtel de ville
inventaire MH du 18/07/1975


ORANGE FEVRIER 2005

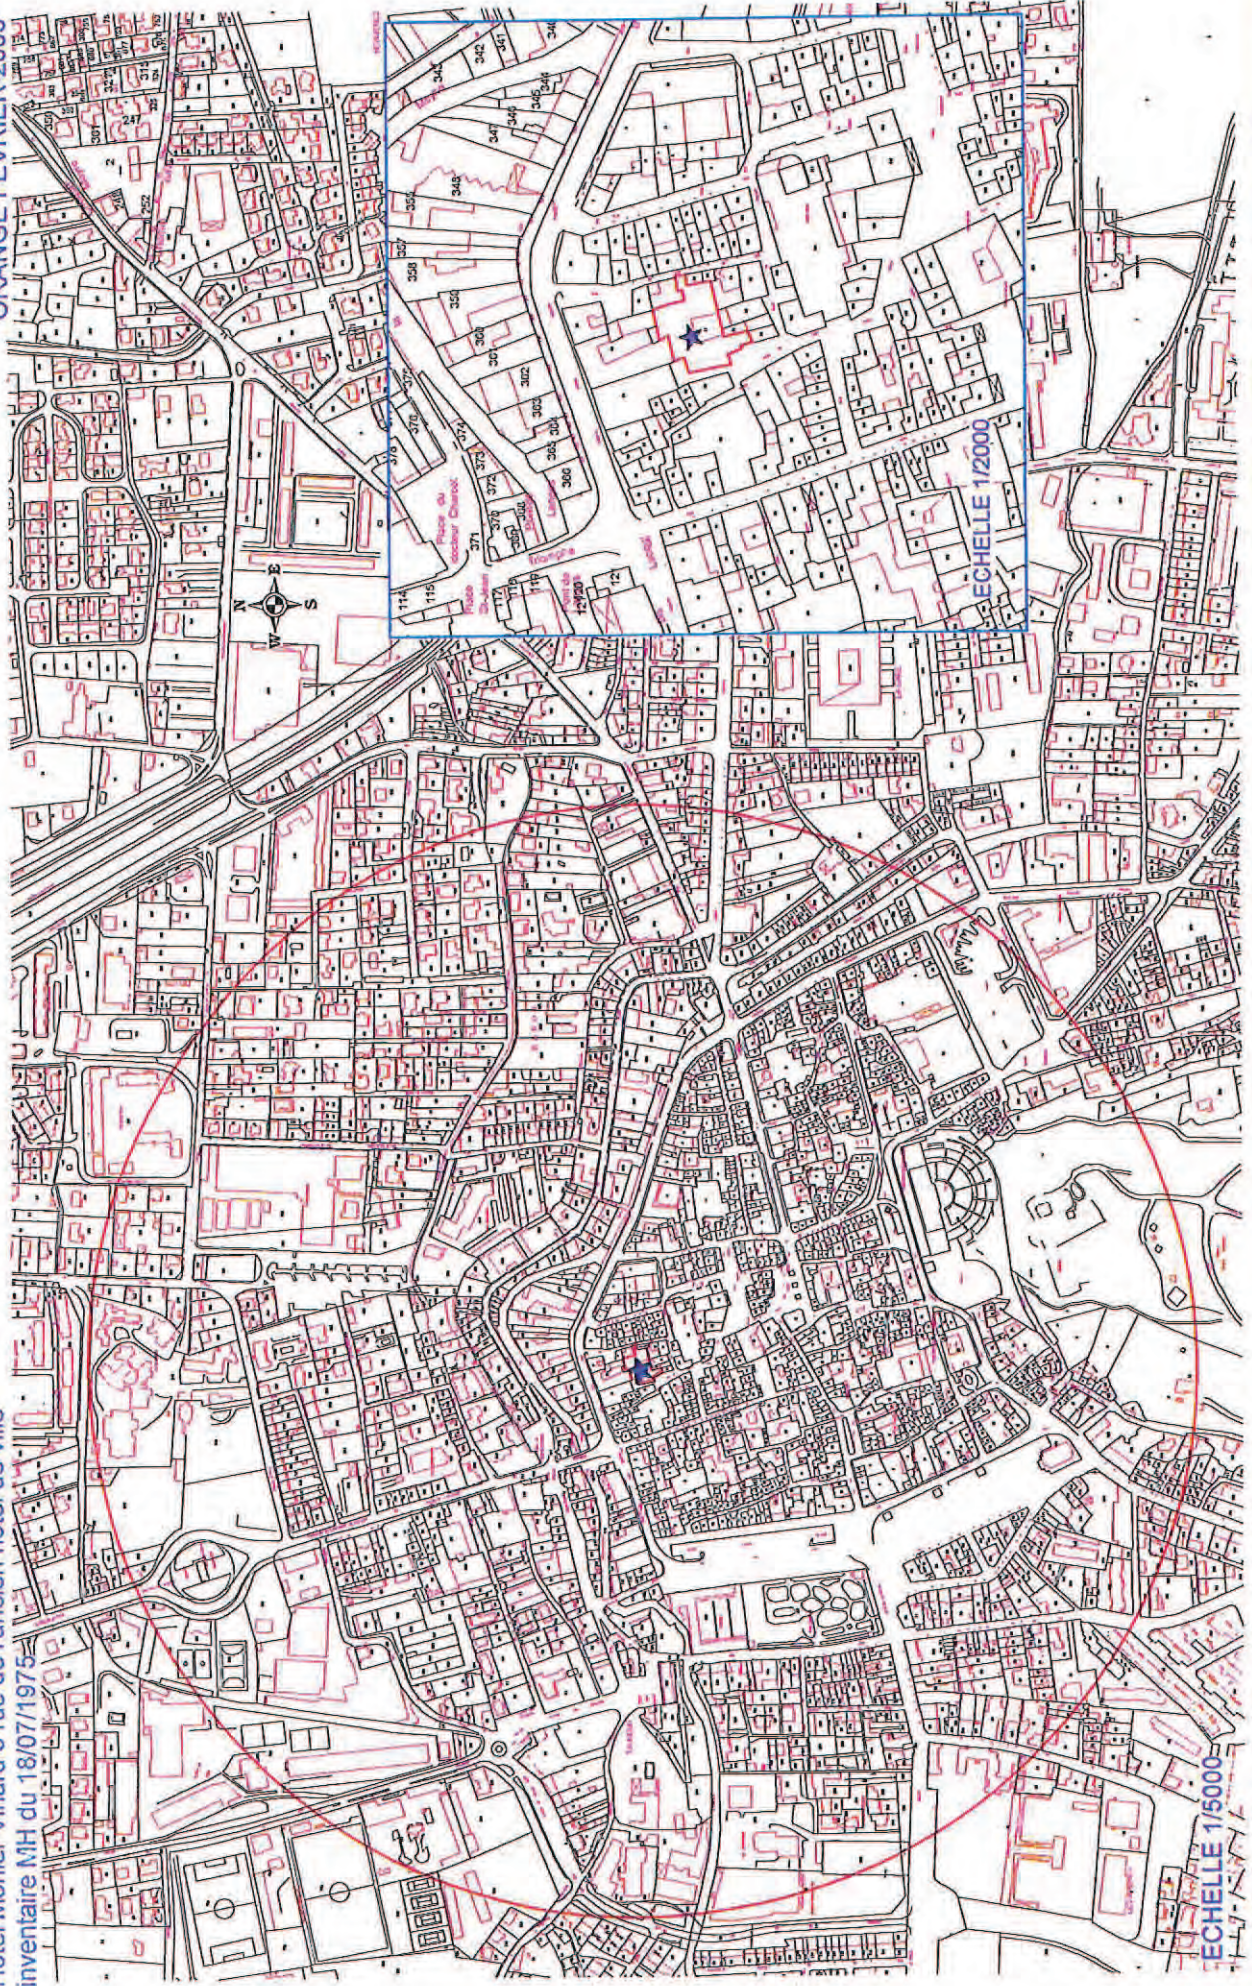

SERVITUDE AC1

Restes de l'ancienne salle de réunion des consuls en
forme de chapelle située dans le garage Peugeot.
INV MH arrêté du 19/05/1937

ORANGE FEVRIER 2005

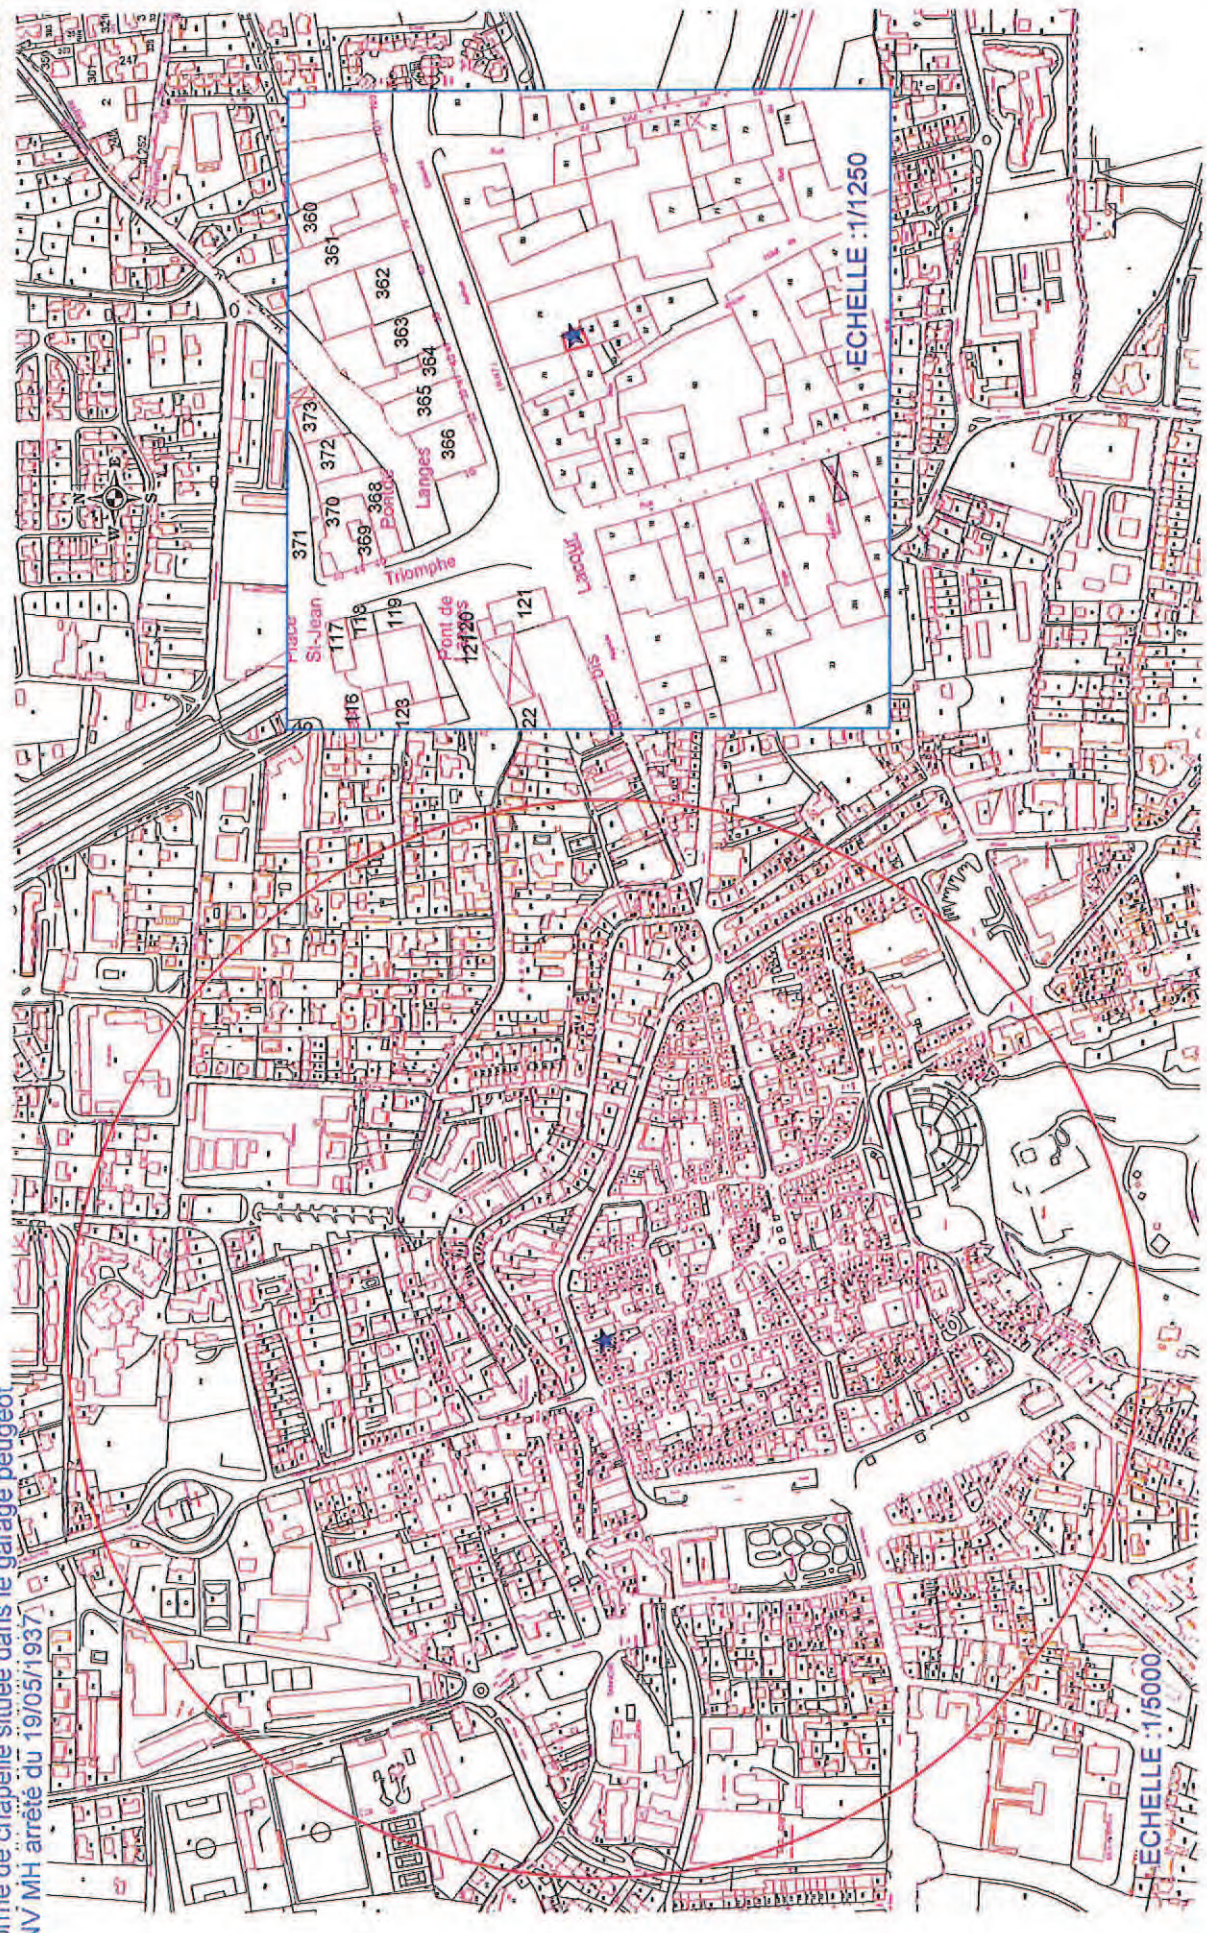

SERVITUDES DE PROTECTION DES MONUMENTS HISTORIQUES

SERVITUDE AC1

Porte du rempart Romain classée MH arrêté du 21/08/1935


ORANGE FEVRIER 2005



SERVITUDE AC1

Place des-Gordeliers fontaine du XVIII^{ème} siècle classée MH le 22/06/1920

ORANGE FEVRIER 2005

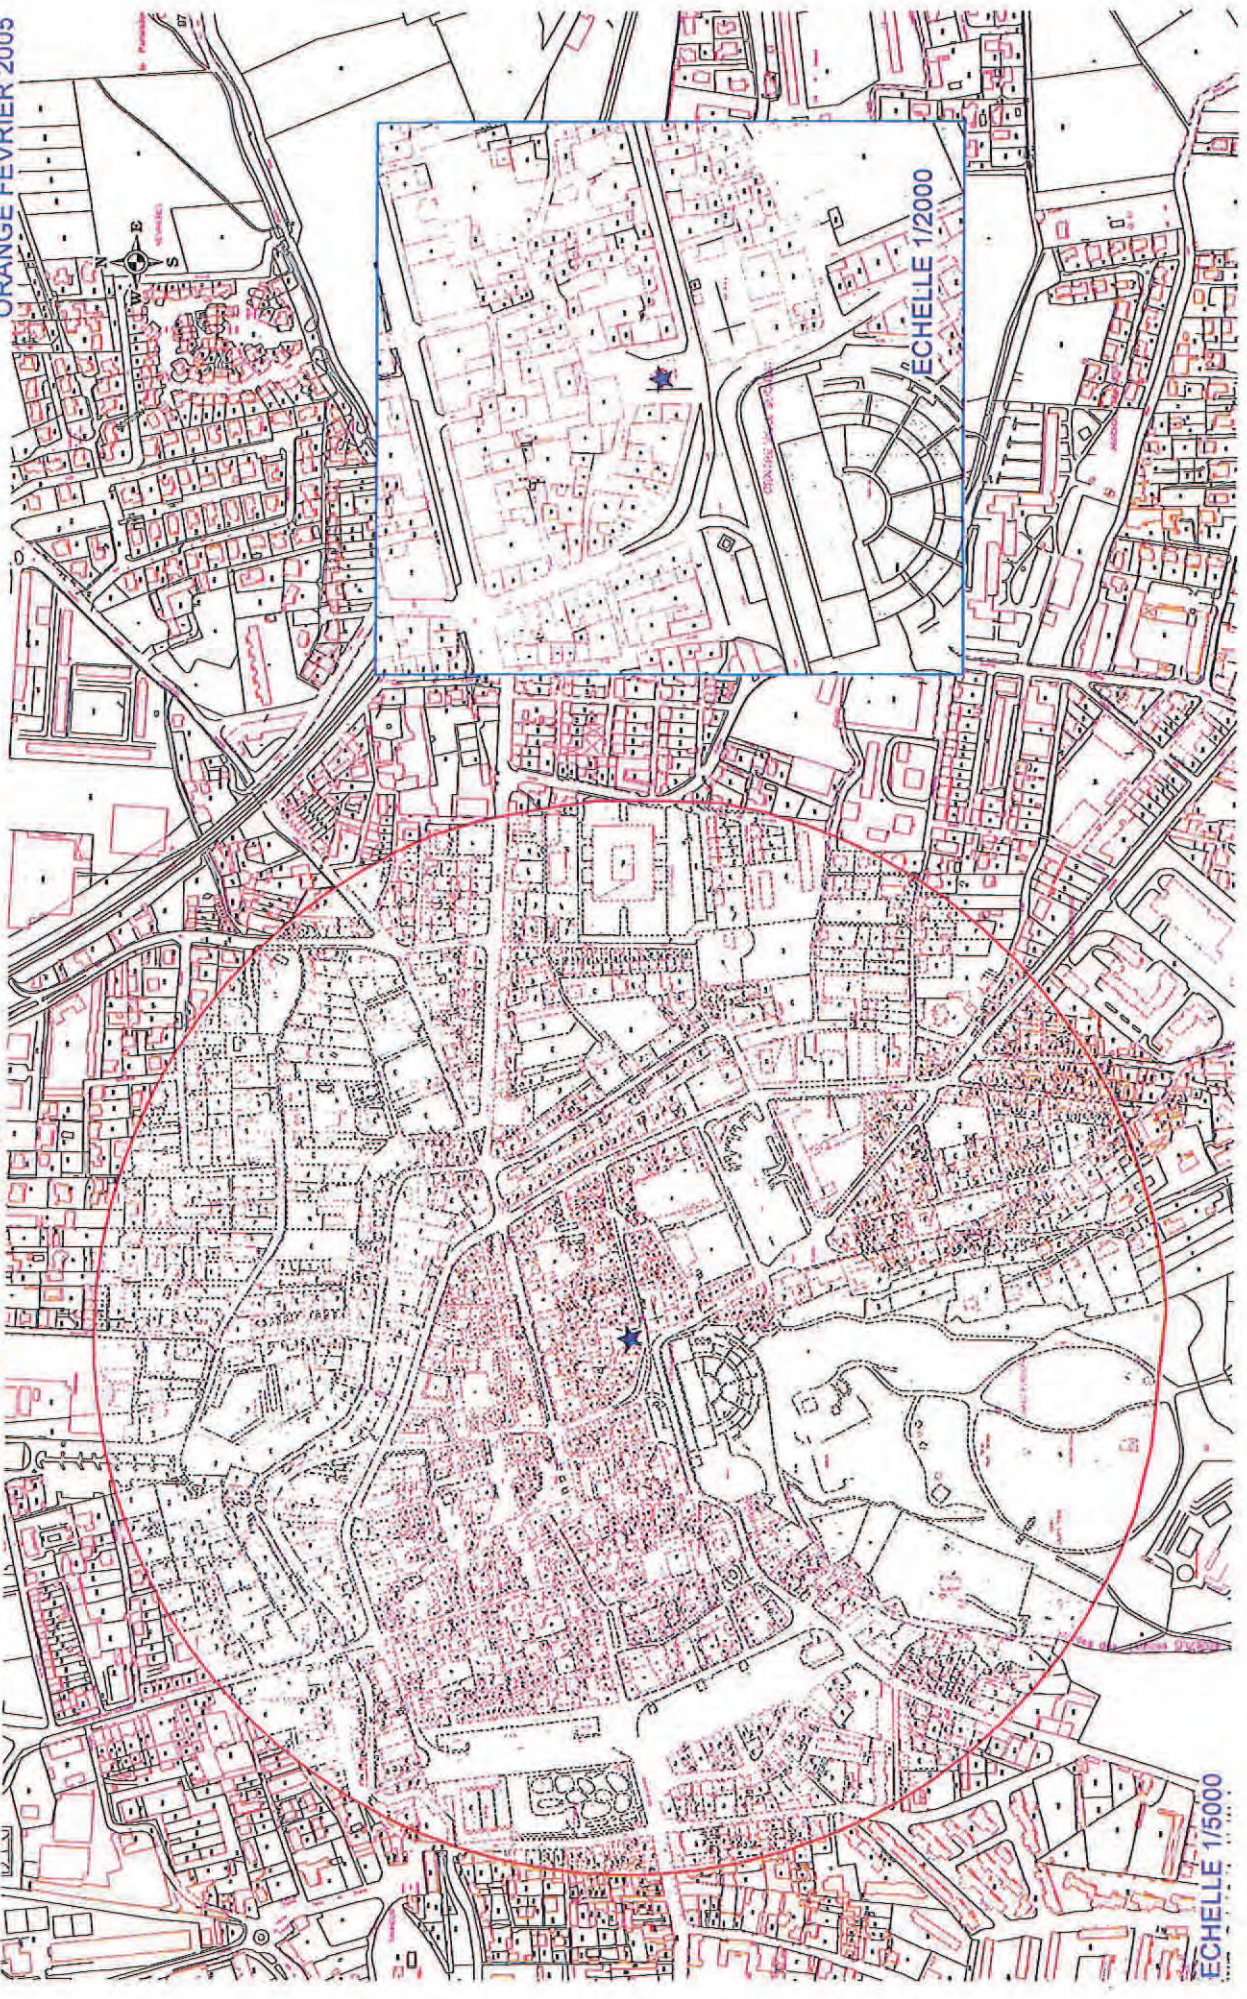

ÉCHELLE 1/5000

ÉCHELLE 1/2000

SERVITUDE AC1

Murs Romains dans les caves de la cité administrative classés MH arrêté du 24/07/1920

