


# SERVITUDE AC1

Théâtre municipal INV MH arrêté du 29/10/1975

ORANGE FEVRIER 2005

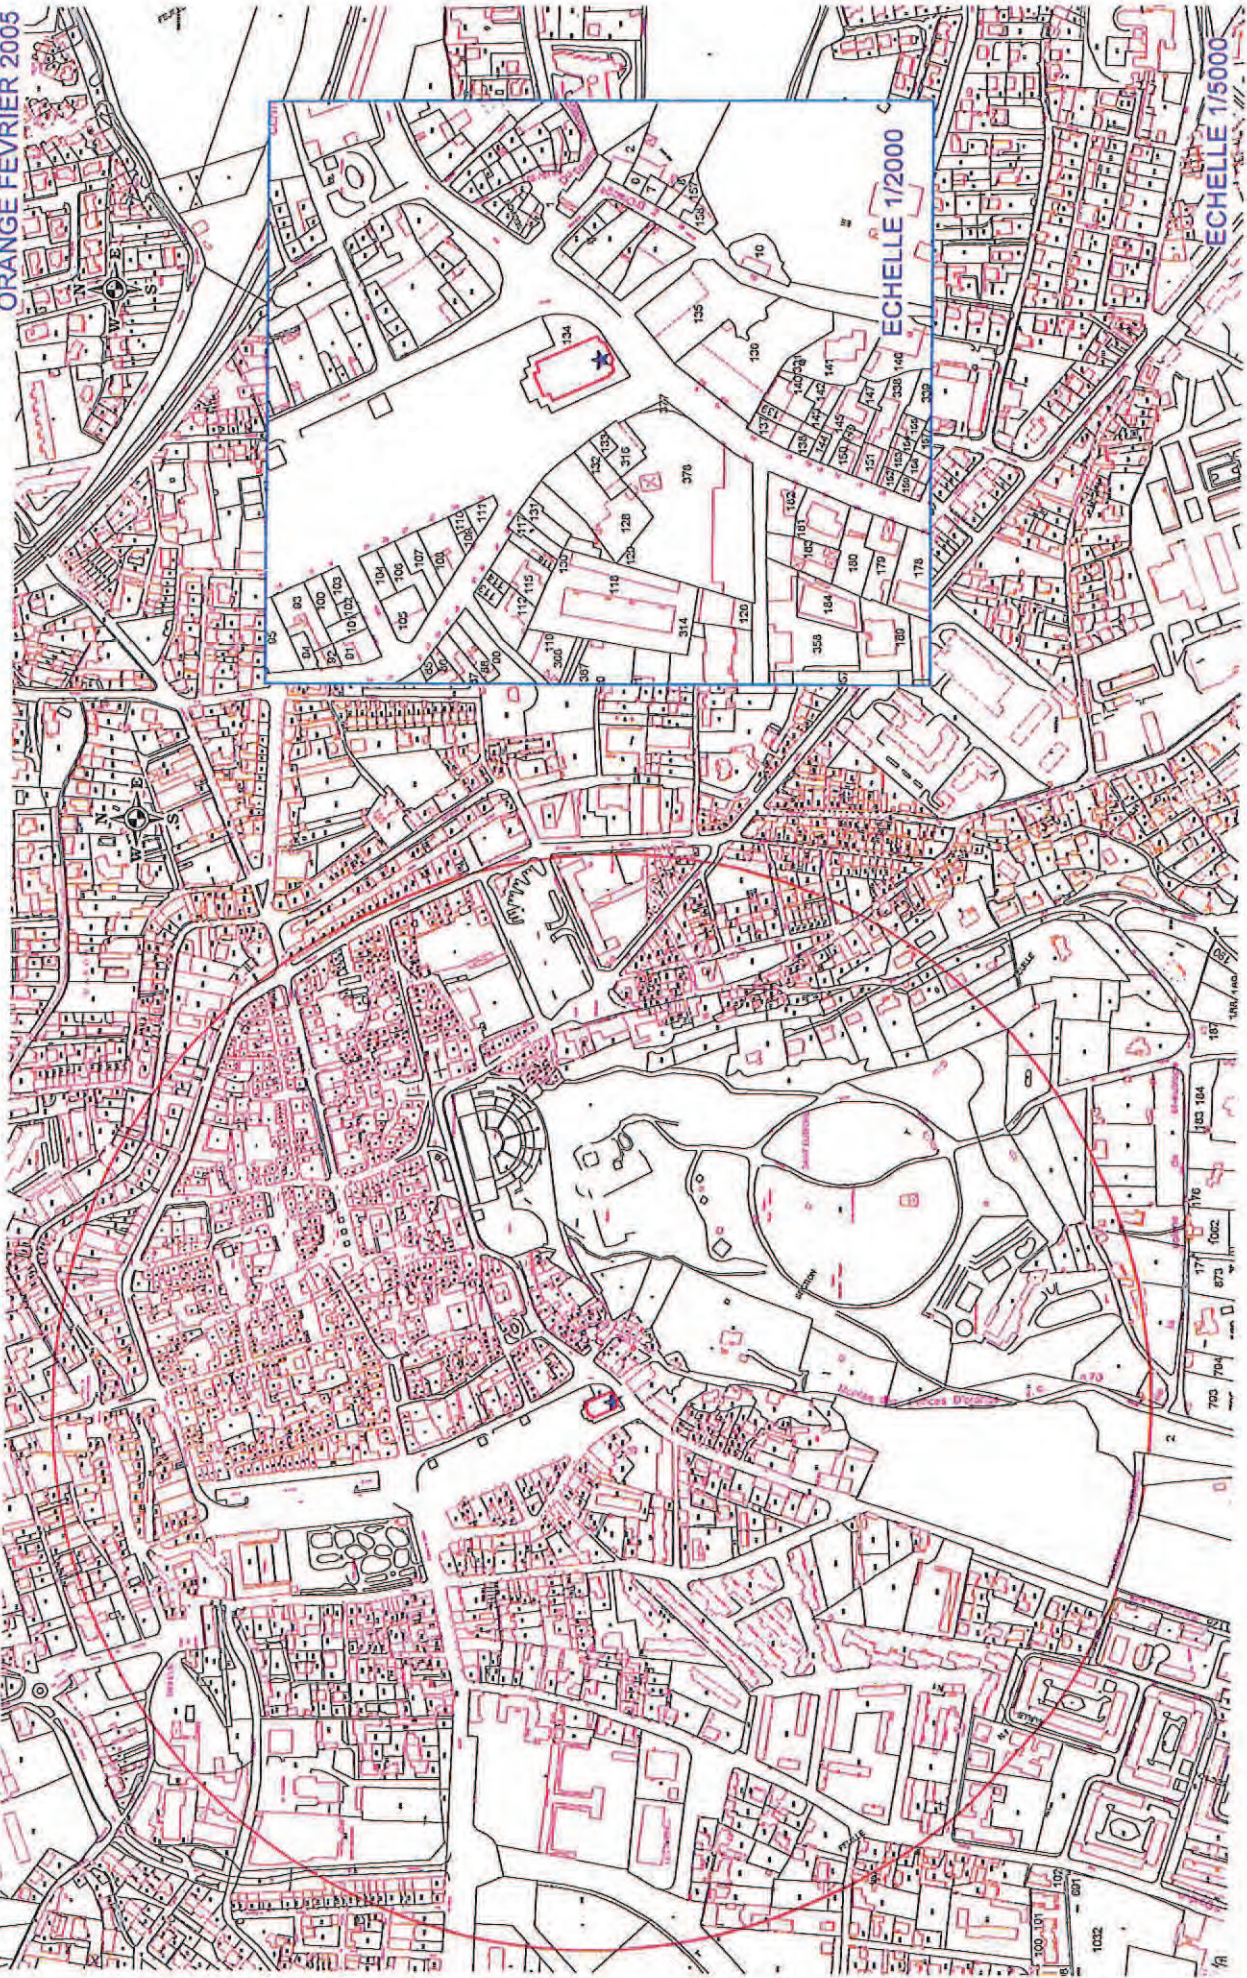

SERVITUDES DE PROTECTION DES MONUMENTS HISTORIQUES



# SERVITUDE AC1

ORANGE FEVRIER 2005



Mur de soulèvement antique classé MH arrêté du 30/04/1919

ECHELLE 1/2000


ECHELLE 1/5000



# SERVITUDE AC1

Vestiges archéologiques colline St Eutrope INV MH arrêté DU 23/10/1995

ORANGE FEVRIER 2005

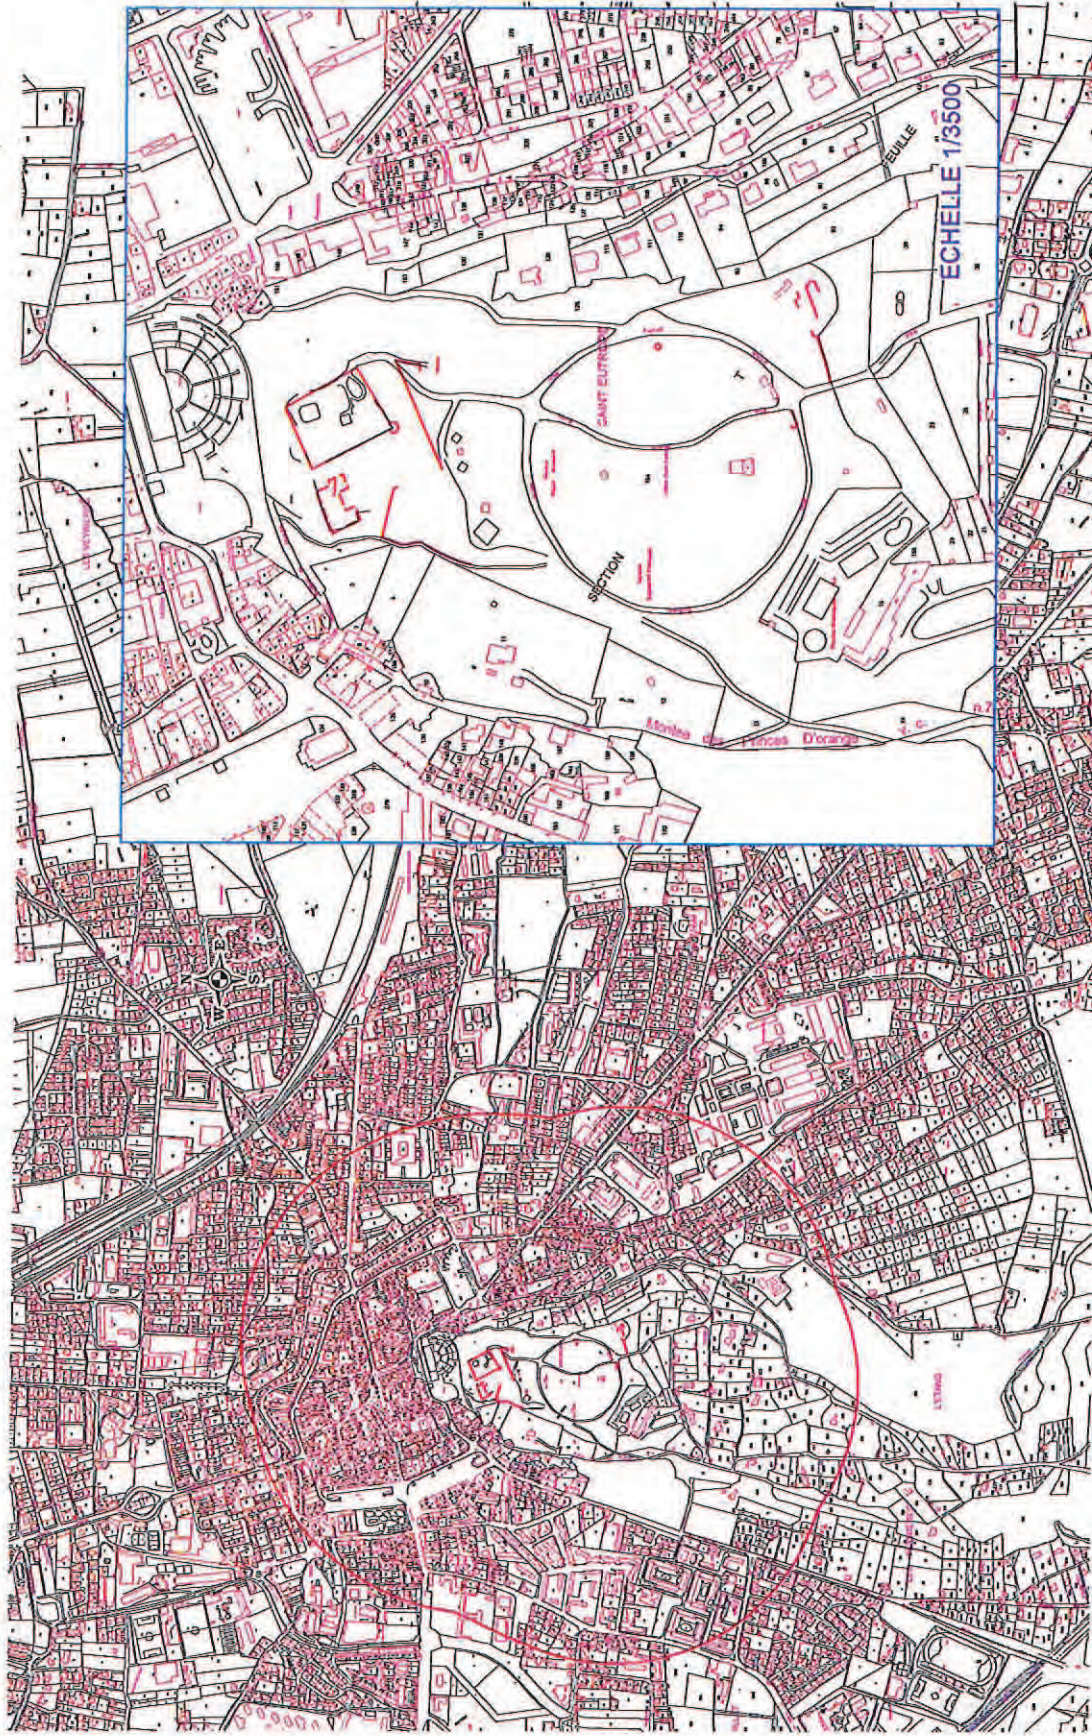

ECHELLE 1/12000


SERVITUDES DE PROTECTION DES MONUMENTS HISTORIQUES



# SERVITUDE AC1


Maison médiévale dite 'maison romane MH DU 13/09/1991

ORANGE FEVRIER 2005

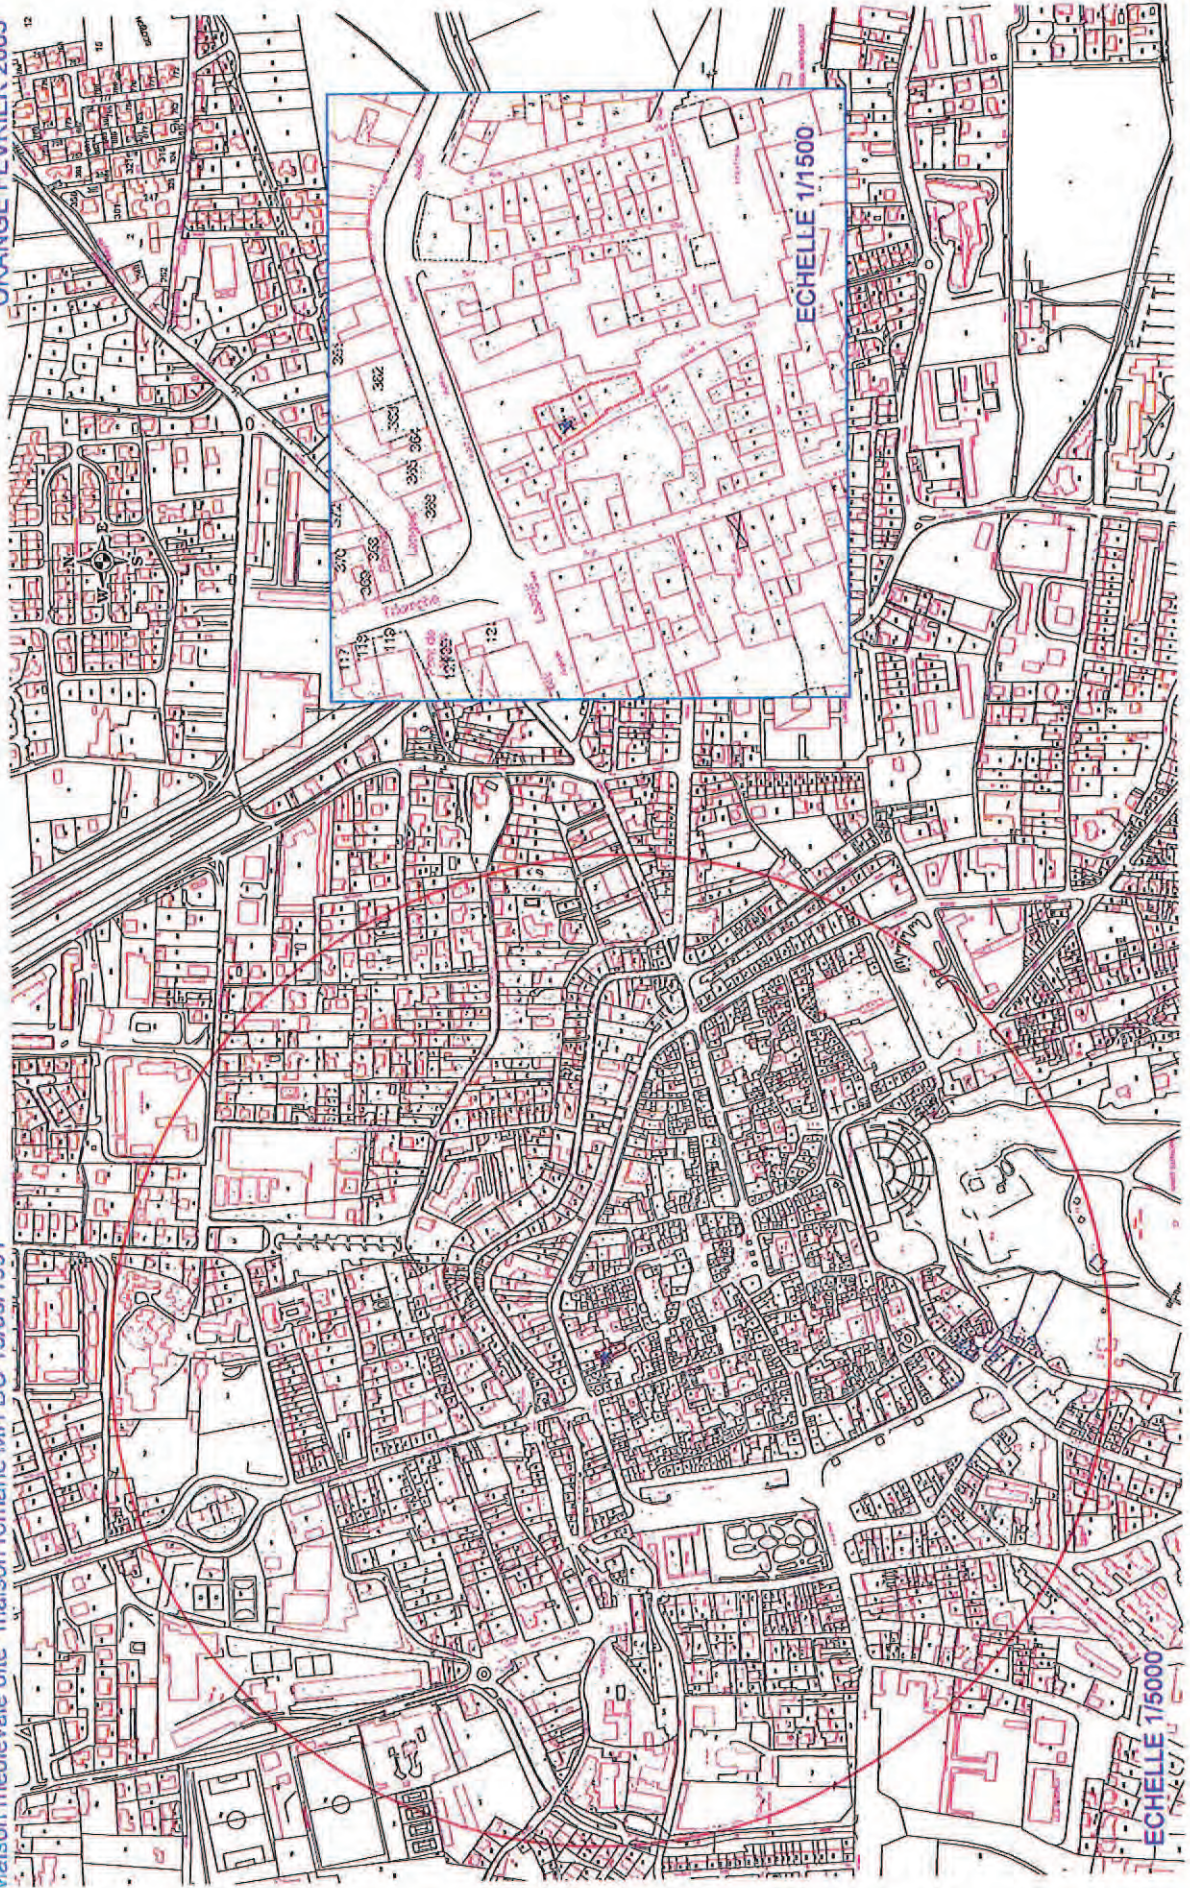



# SERVITUDE AC1

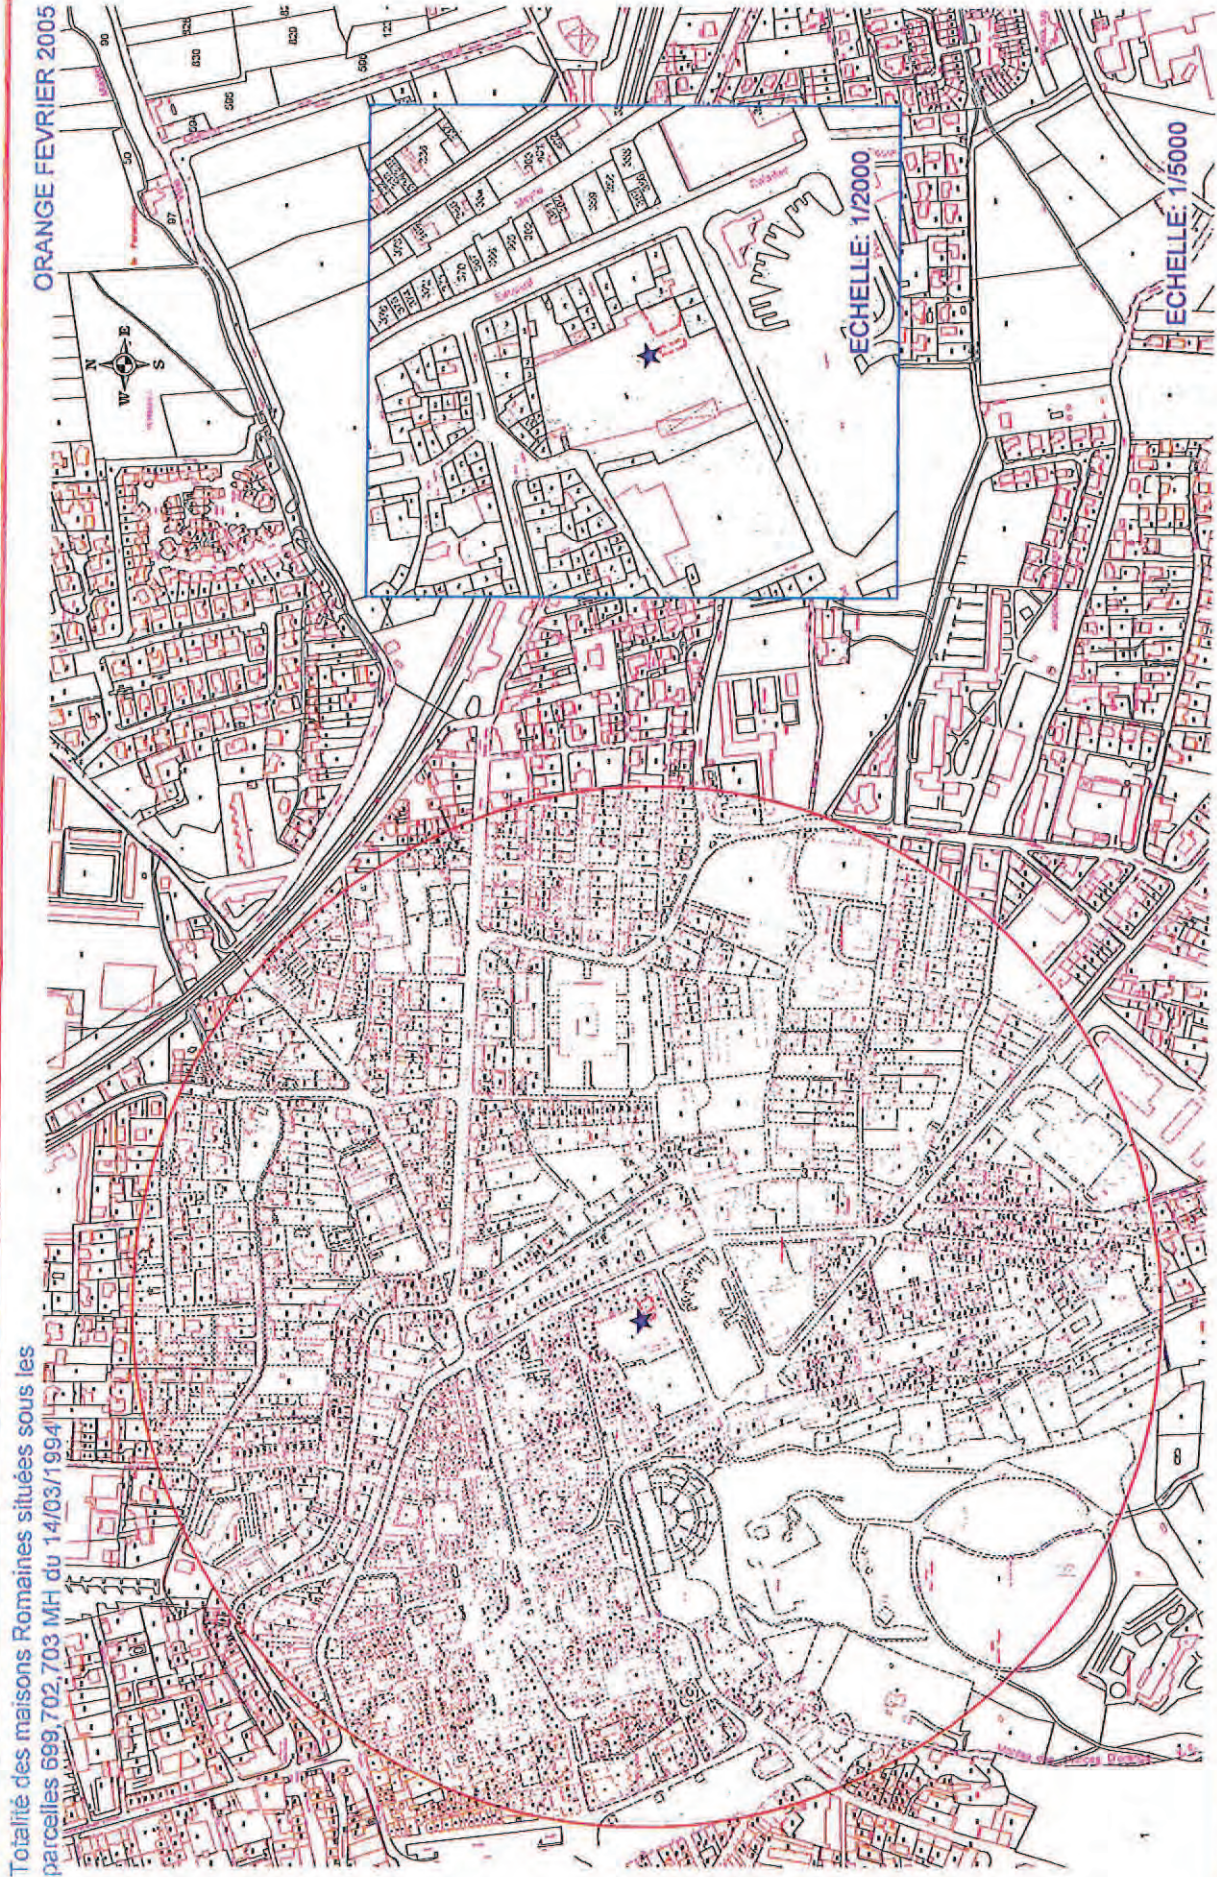




# SERVITUDE AC1

Immeubles rue Pontillac inventaire MH du 04/07/2003

ORANGE FEVRIER 2005

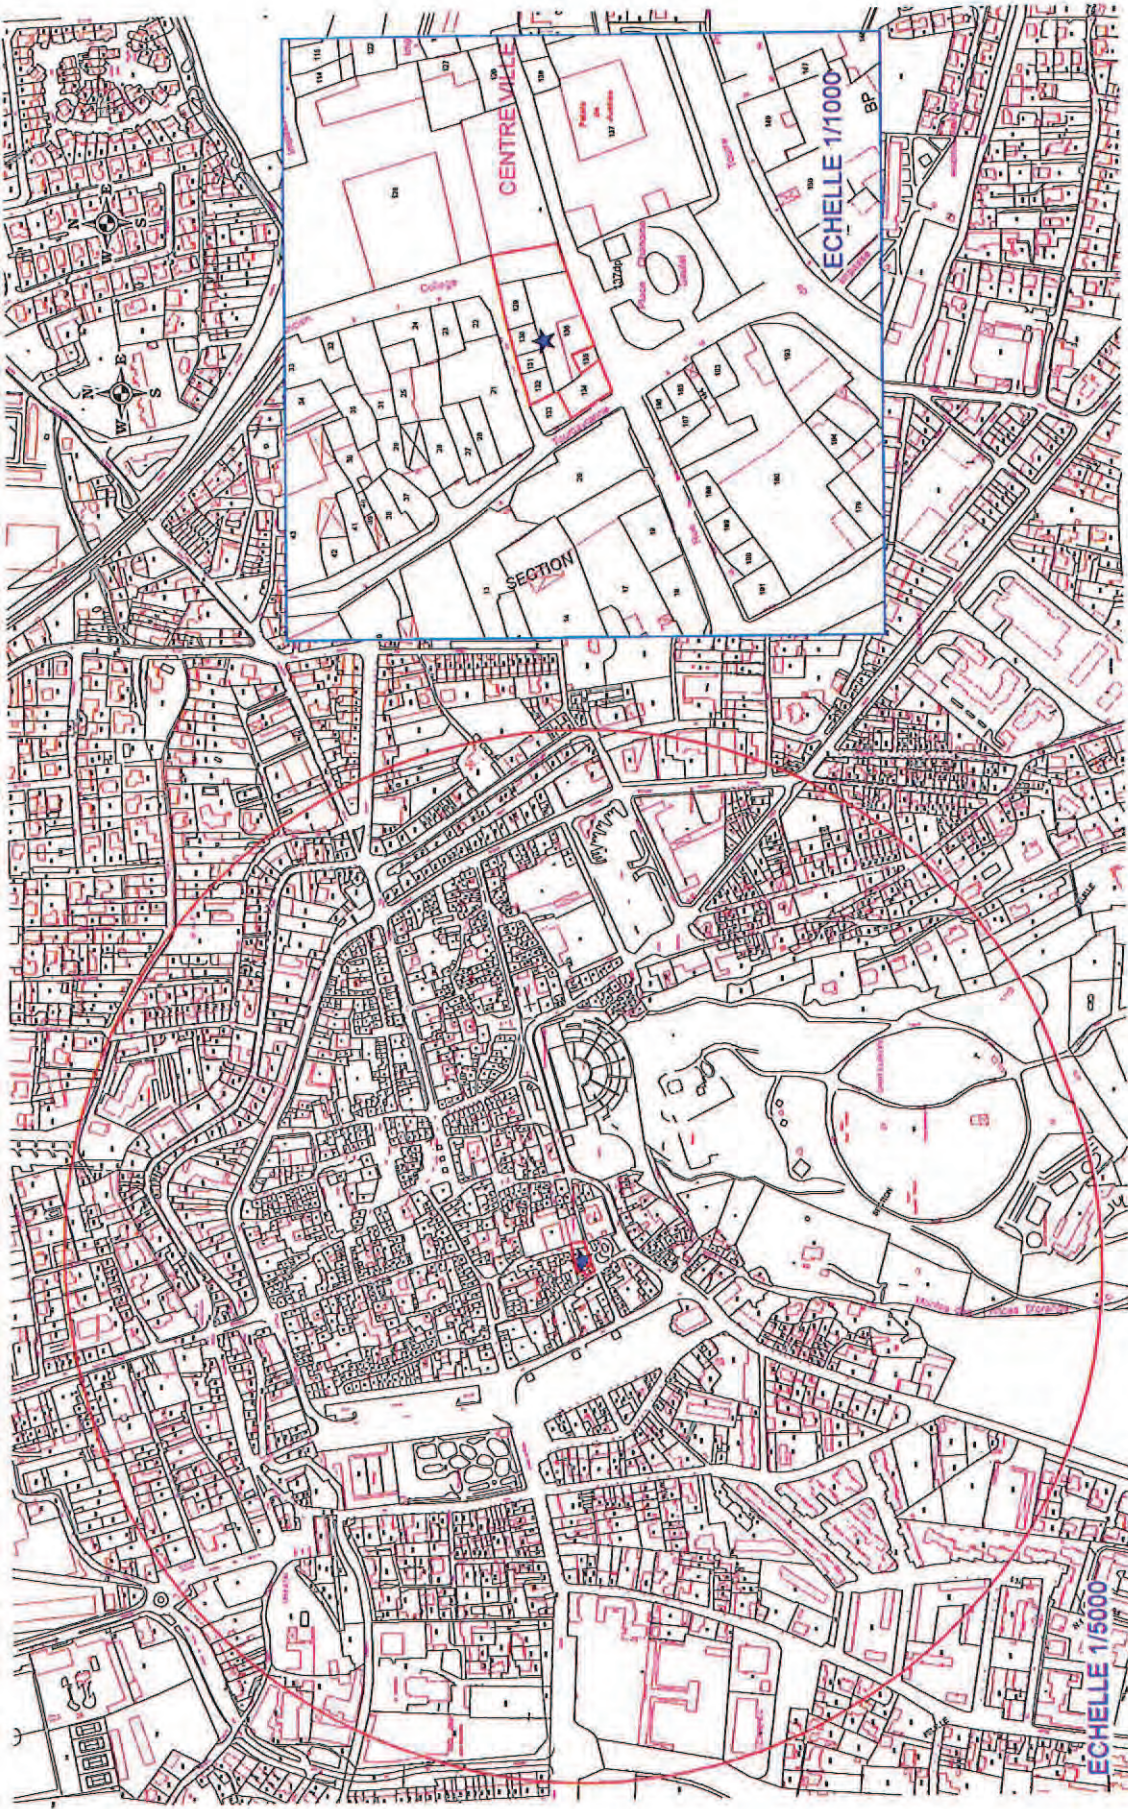

SERVITUDES DE PROTECTION DES MONUMENTS HISTORIQUES



# SERVITUDE AC1

Théâtre Antique classé MH liste de 1840

ORANGE FEVRIER 2005



SERVITUDES DE PROTECTION DES MONUMENTS HISTORIQUES



# SERVITUDE AC1

Plan antique de Marius MH liste de 1840

ORANGE FEVRIER 2005





# SERVITUDE AC1

Temple dans un hémicycle précédé d'un nymphée MH liste de 1862

ORANGE FEVRIER 2005




SERVITUDES DE PROTECTION DES MONUMENTS HISTORIQUES



# SERVITUDE AC2


ORANGE FEVRIER 2005

Immeubles entourant la place des frères Mounet  
site inscrit arrêté du 25/01/1935

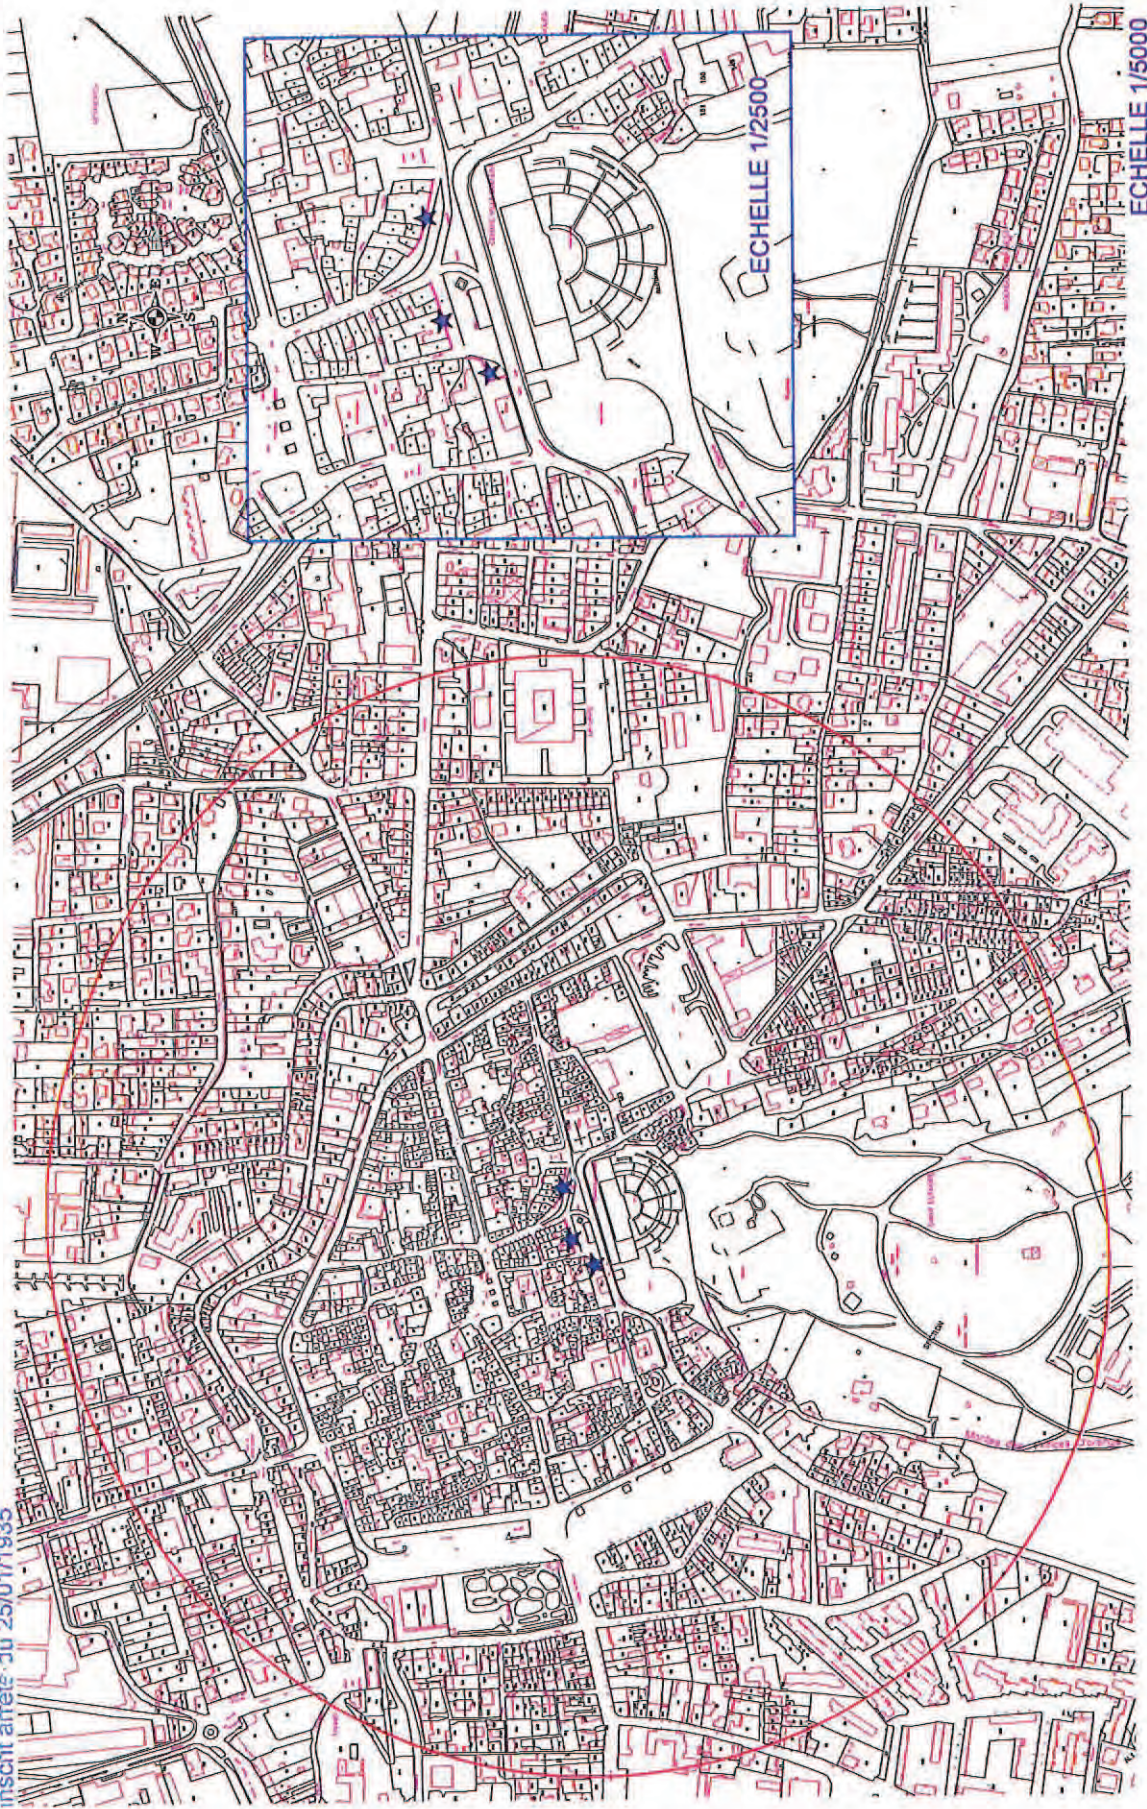



# SERVITUDE AC2

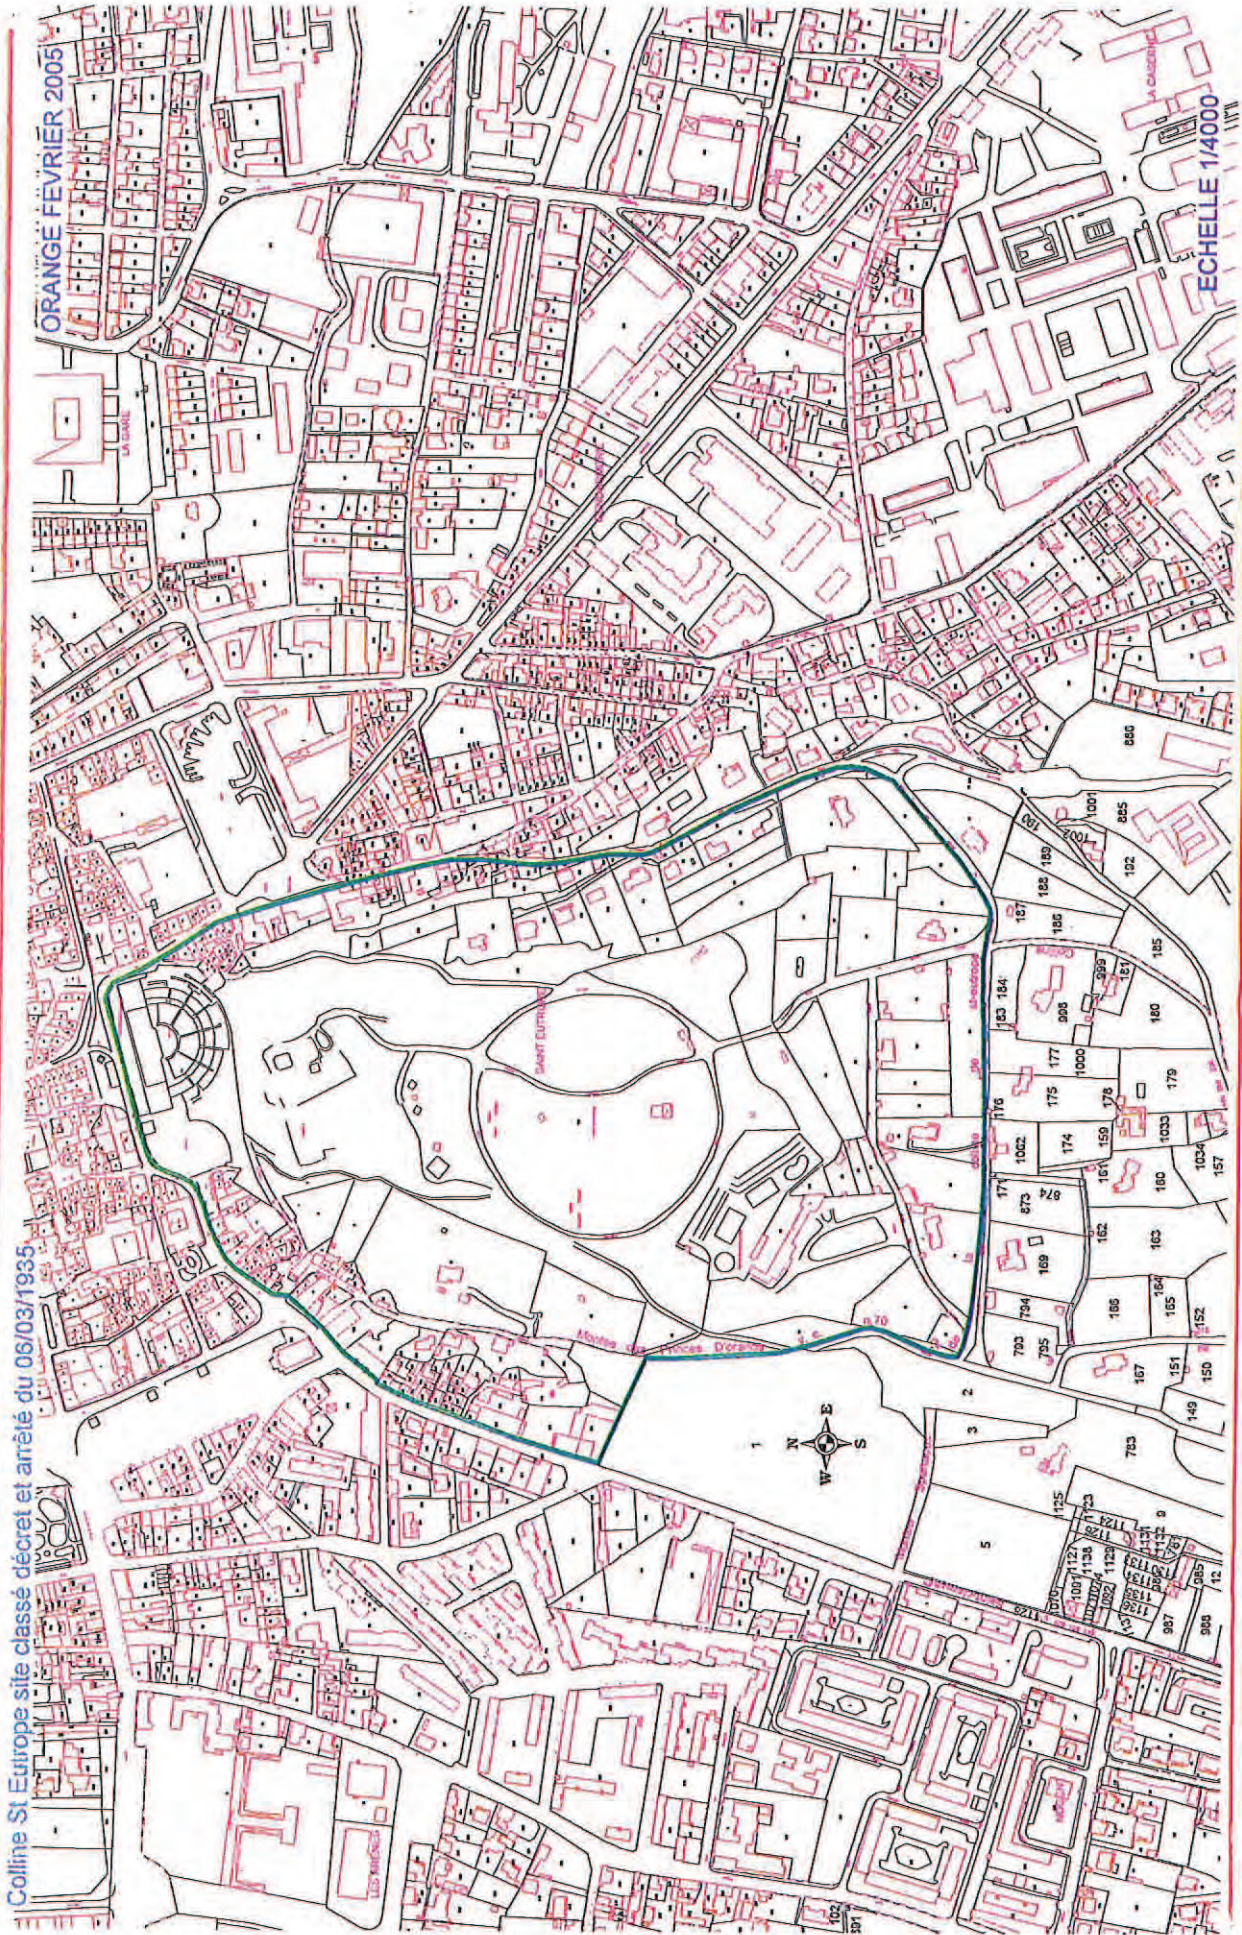


SERVITUDES DE PROTECTION DES SITES ET DES MONUMENTS NATURELS



# SERVITUDE AC4

Zone de protection spéciale établie autour de l'Arc de Triomphe  
décret du 08/01/1933

ORANGE FEVRIER 2005

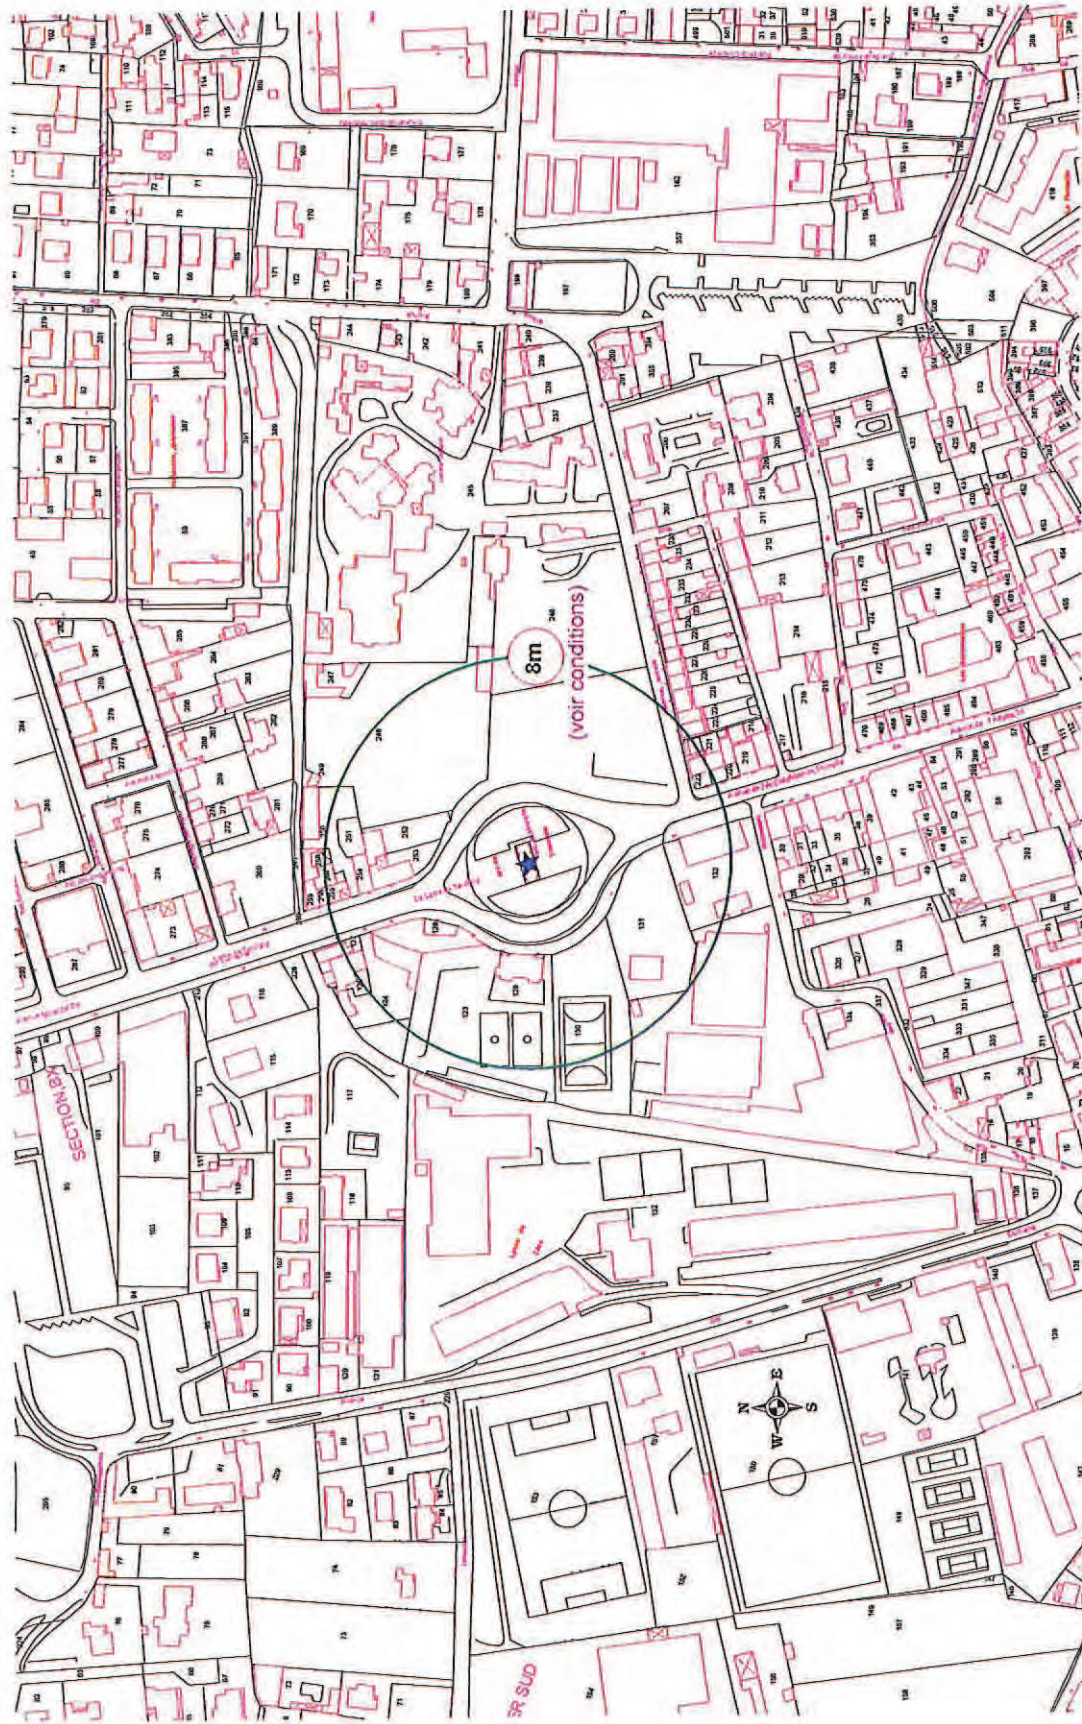

ECHELLE 1/2500



# SERVITUDE AR3

Polygone d'isolement D.A.M.S et Z.A décret du 26/02/1974

ORANGE FEVRIER 2005



ECHELLE 1/20000

SERVITUDES CONCERNANT LES MAGASINS A Poudre DE L'ARMEE ET DE LA MARINE







# ORANGE

## Servitude d'utilité publique : AS1

### INTITULE DE LA SERVITUDE

Conservation des eaux  
Servitudes résultant de l'instauration de périmètres  
de protection de captage public  
des eaux potables et minérales

### MINISTERE

Ministère de la santé

### TEXTES INSTITUTIFS

- Décret 91-1147 du 14/10/1991  
relatif à l'exécution de travaux à proximité de certains  
ouvrages souterrains, aériens ou subaquatiques  
de transport ou de distribution.
- Décret 2001-1220 du 20/12/2001
- Loi sur l'eau du 03/01/1992
- Code de la Santé Publique,  
articles L 1321-2, R 1321-8 et R 1321-13  
eaux destinées à la consommation humaine.

### GESTIONNAIRE

Agences Régionales de santé (ARS)

### OBJET LOCAL

Forage sur le site de la base aérienne 115 d'Orange.

### ACTE DE CREATION

Arrêté ministériel du 31/05/2011

Communes impactées : Orange et Camaret-sur-Aigues.

### LEGENDE



Limite communale

Représentation graphique de la servitude



Captage



Périmètre de protection immédiate (PPI)



Périmètre de protection rapprochée (PPR)




Périmètre de protection éloignée (PPE)

Plan de situation - Echelle : 1/20000°

Source : A.R.S., 11/2011

Cartographie : ©N\_Scan25\_084\_2000©

Nom de fichier : SUP-AS1\_1111\_84087\_01

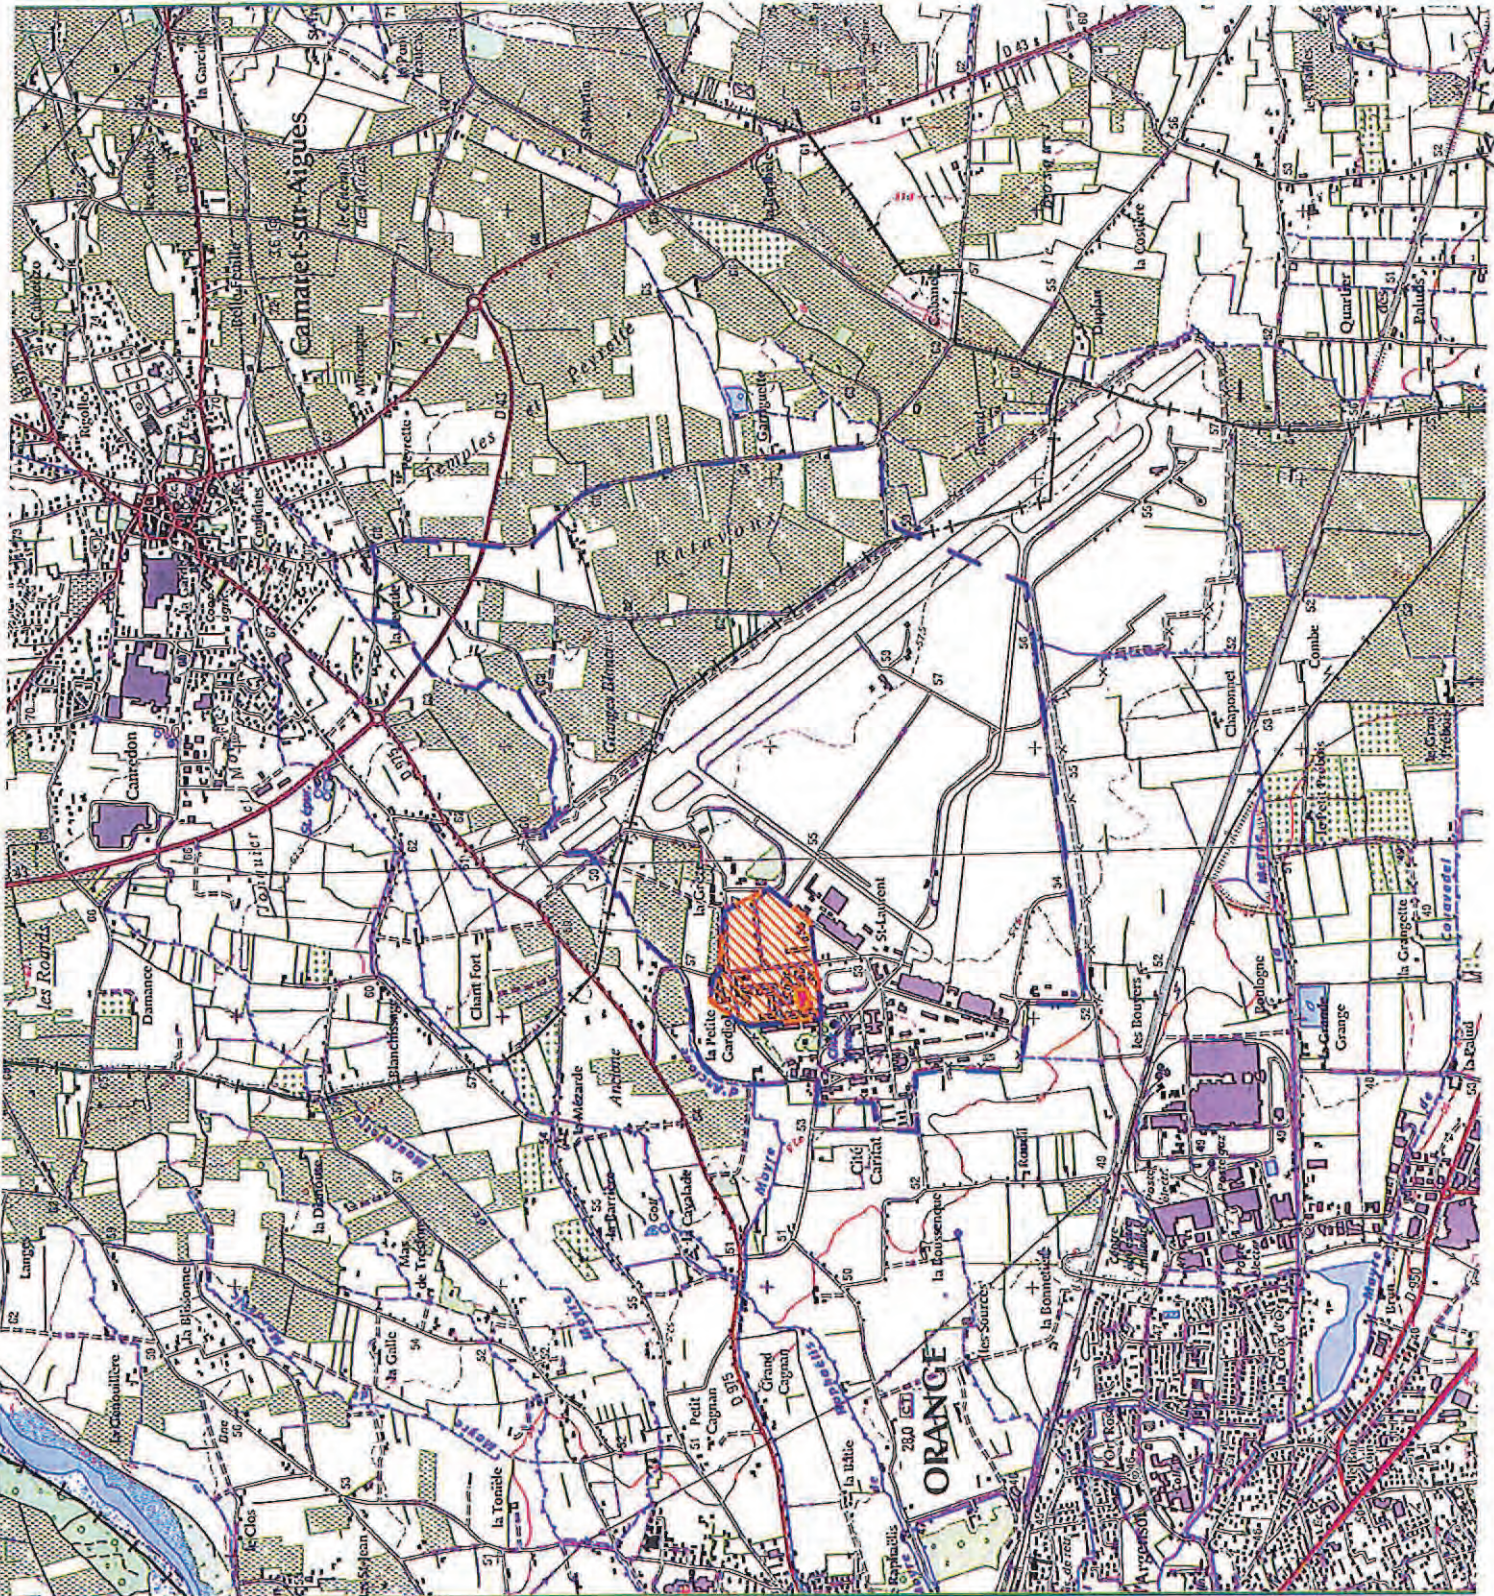

68 613