



BASE AERIENNE ORANGE

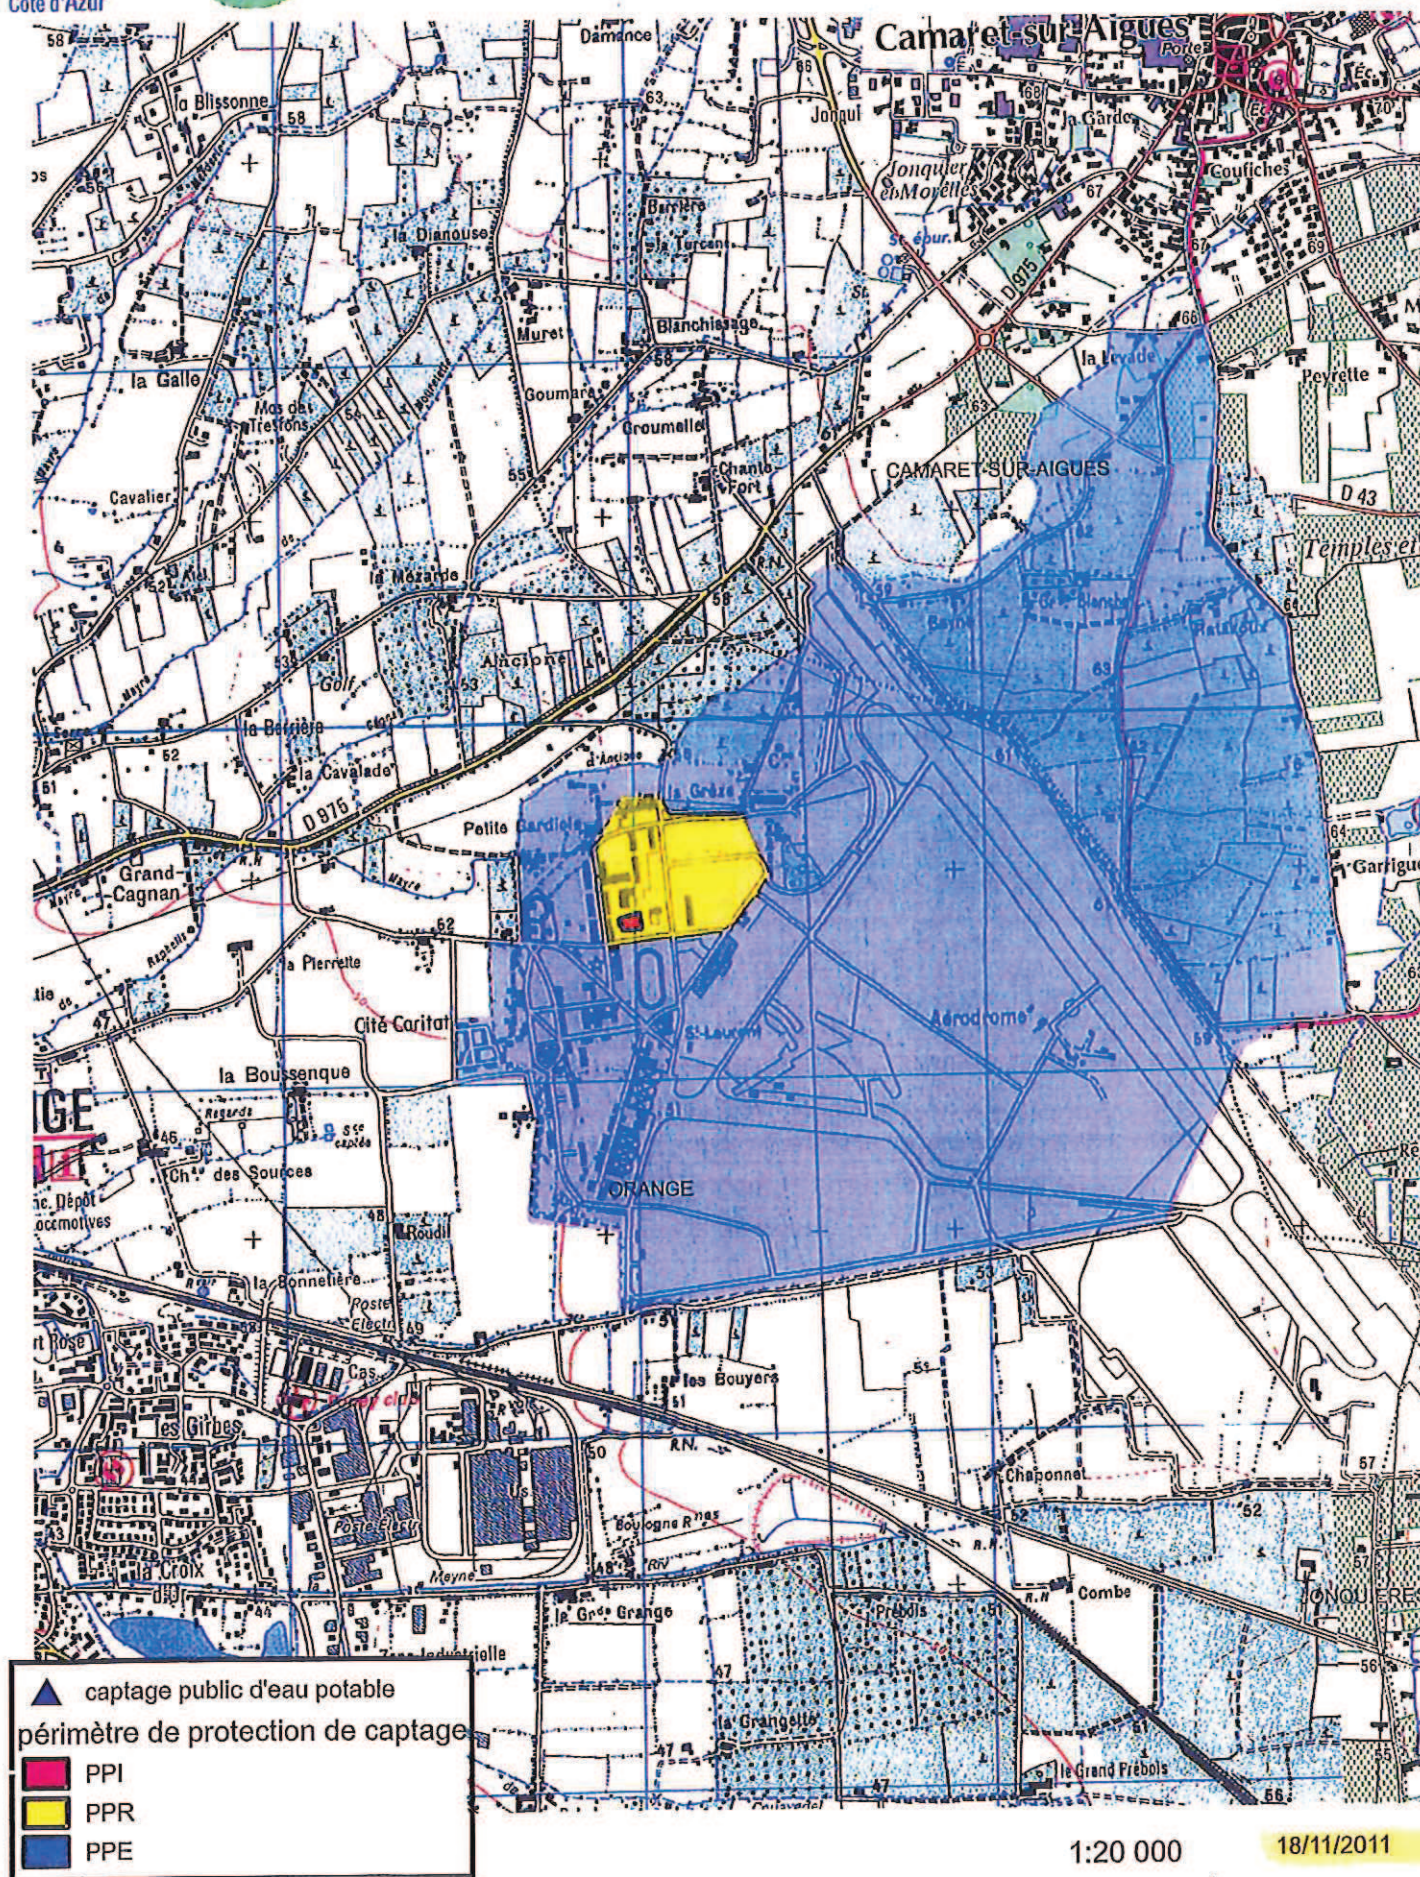


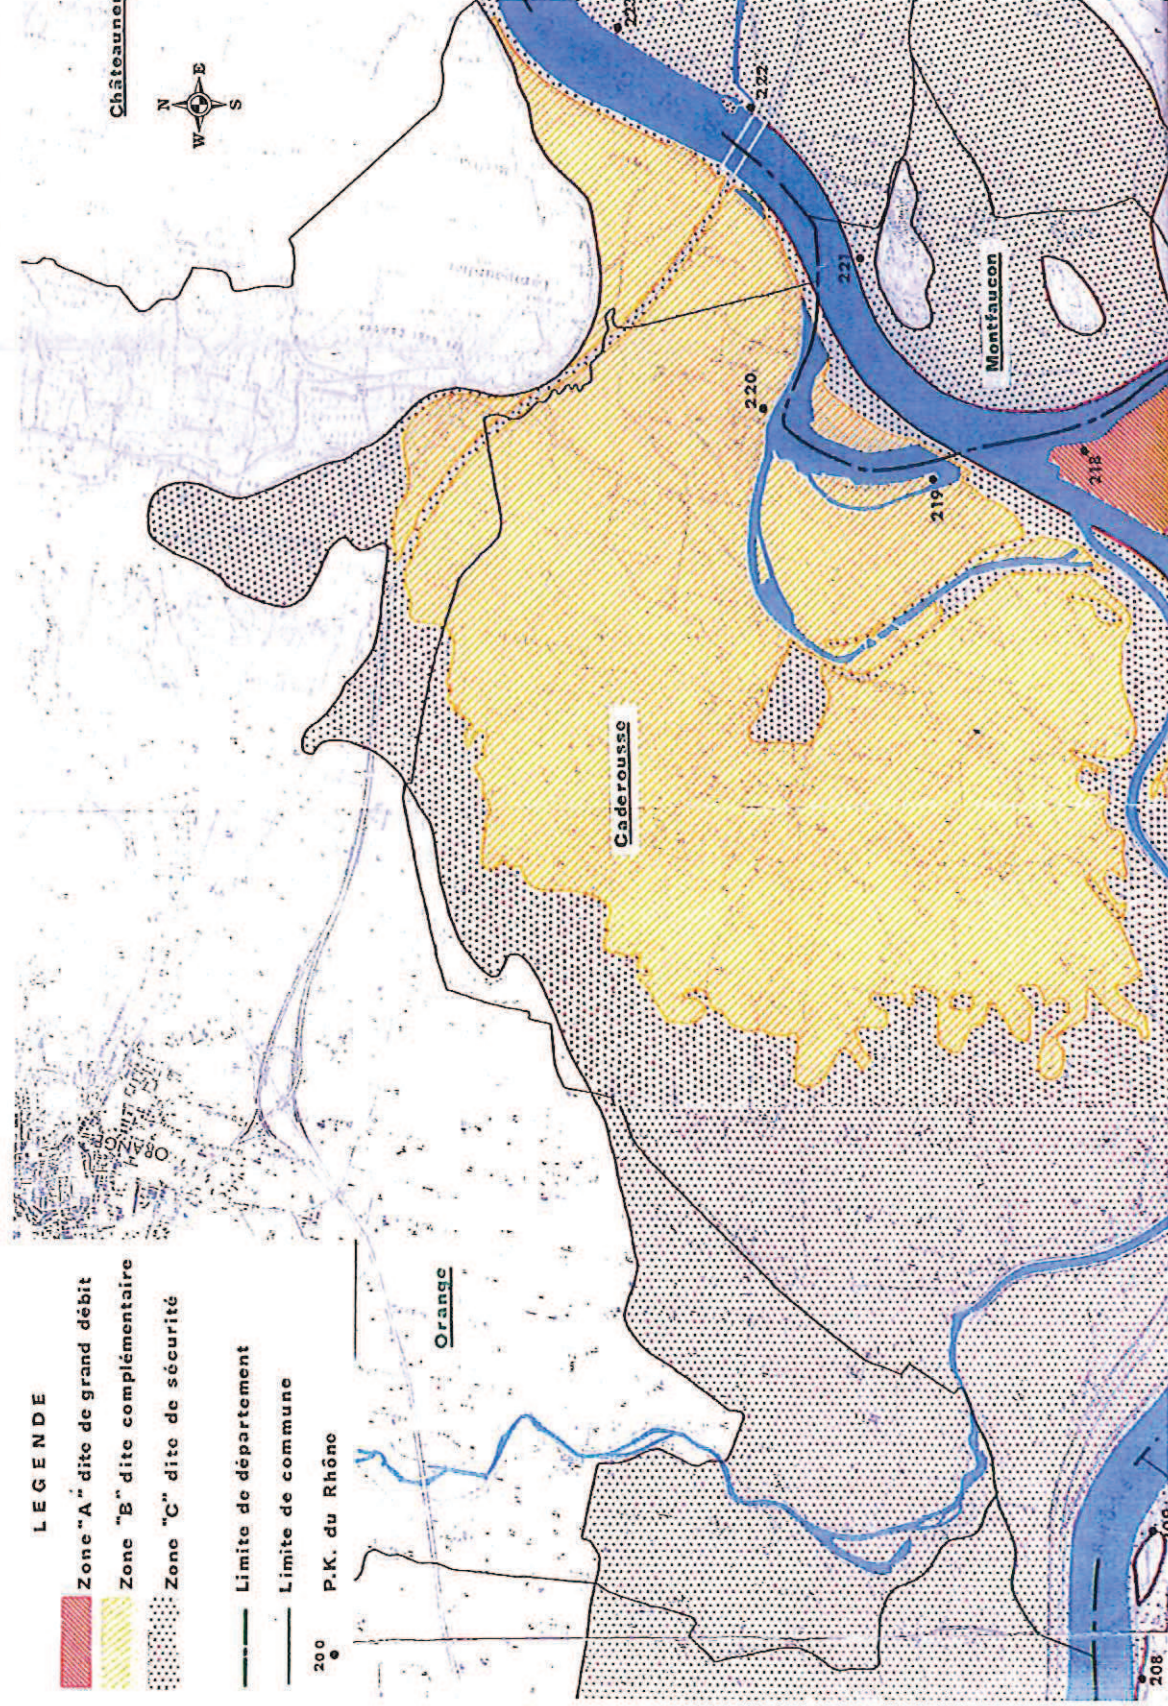

SERVITUDE EL3

Code du Domaine Public Fluvial et de la Navigation intérieure

ORANGE FEVRIER 2005

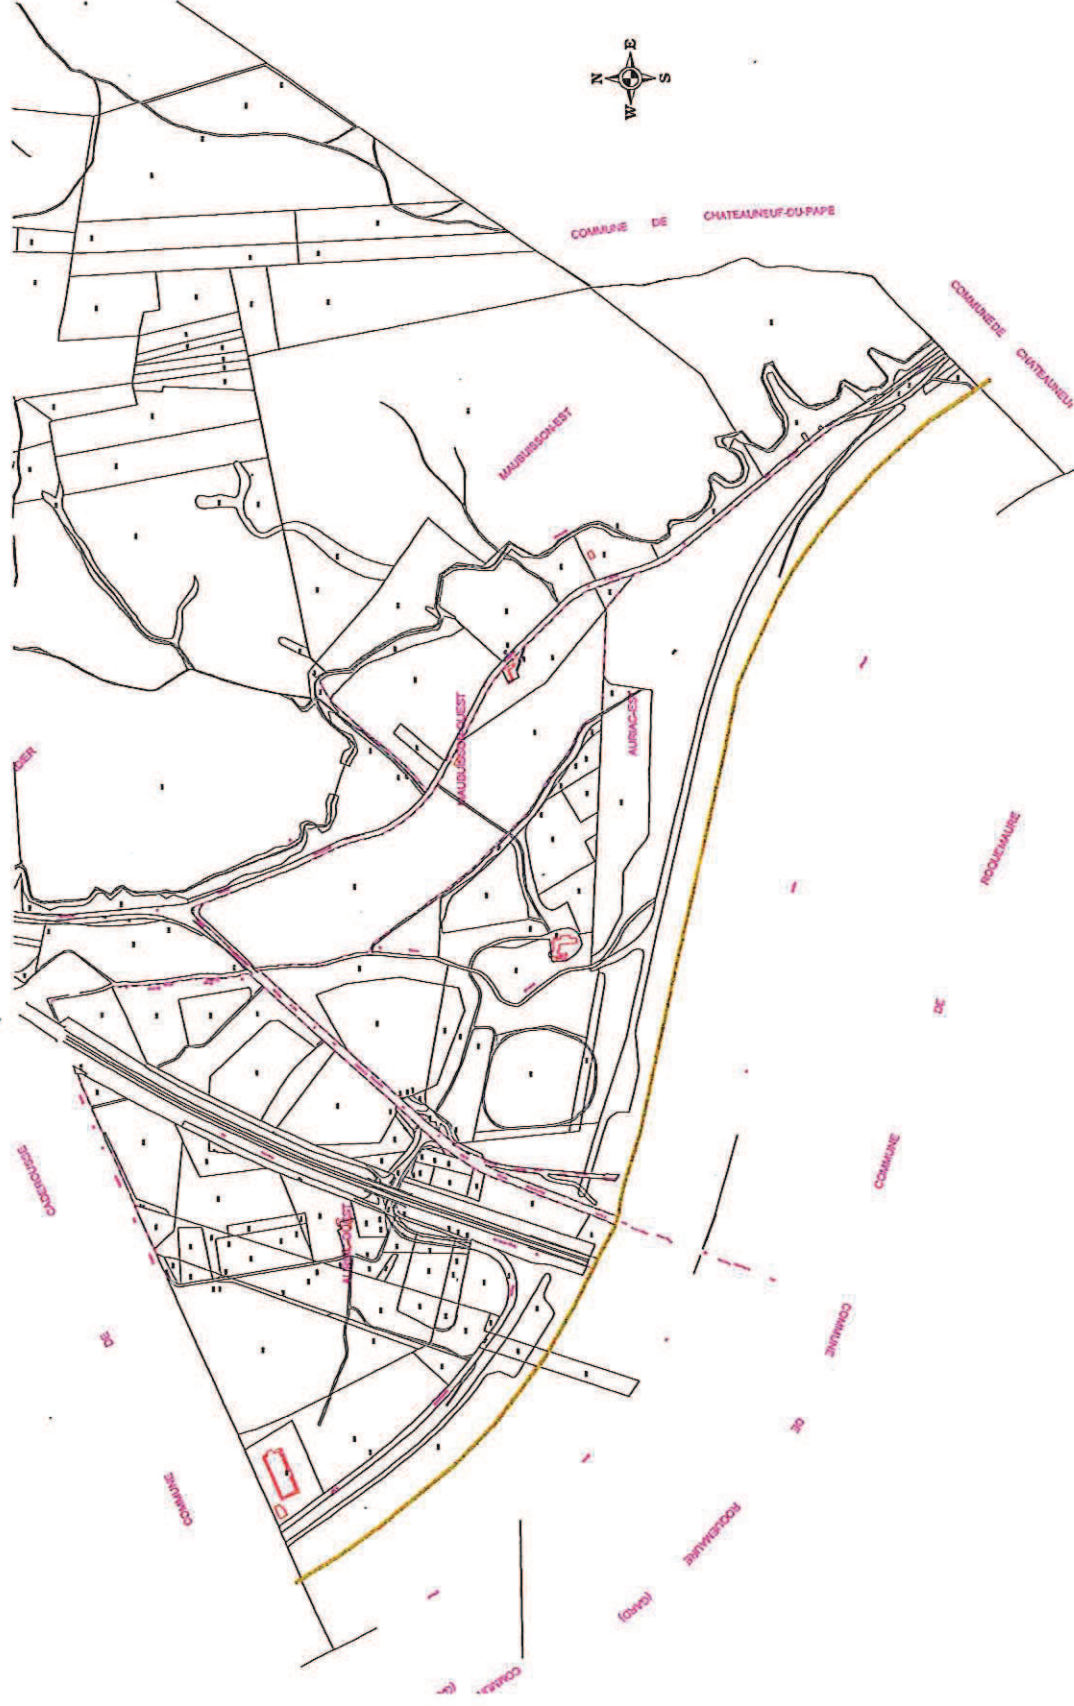

ECHELLE 1/10000

SERVITUDE DE HALAGE ET DE MARCHEPIED

SERVITUDE I1

Décrets du 29/05/1959 et 14/10/1991

ORANGE FEVRIER 2005



ECHELLE 1/20000

SERVITUDES CONCERNANT LES HYDROCARBURES LIQUIDES OU LIQUEFIERS SOUS PRESSION

SERVITUDE I1

Décrets du 29/05/1959 et 14/10/1991

ORANGE FEVRIER 2005



ECHELLE 1/20000

SERVITUDE 13²

DN 150 ANTENNE D'ORANGE et de L'ARDOISE décret du 14/10/1991


ORANGE PLANCHE 2

[illegible]

SERVITUDE 13

DN 150 ANTENNE D'ORANGE et de L'ARDOISE décret du 14/10/1991

ORANGE PLANCHE 3

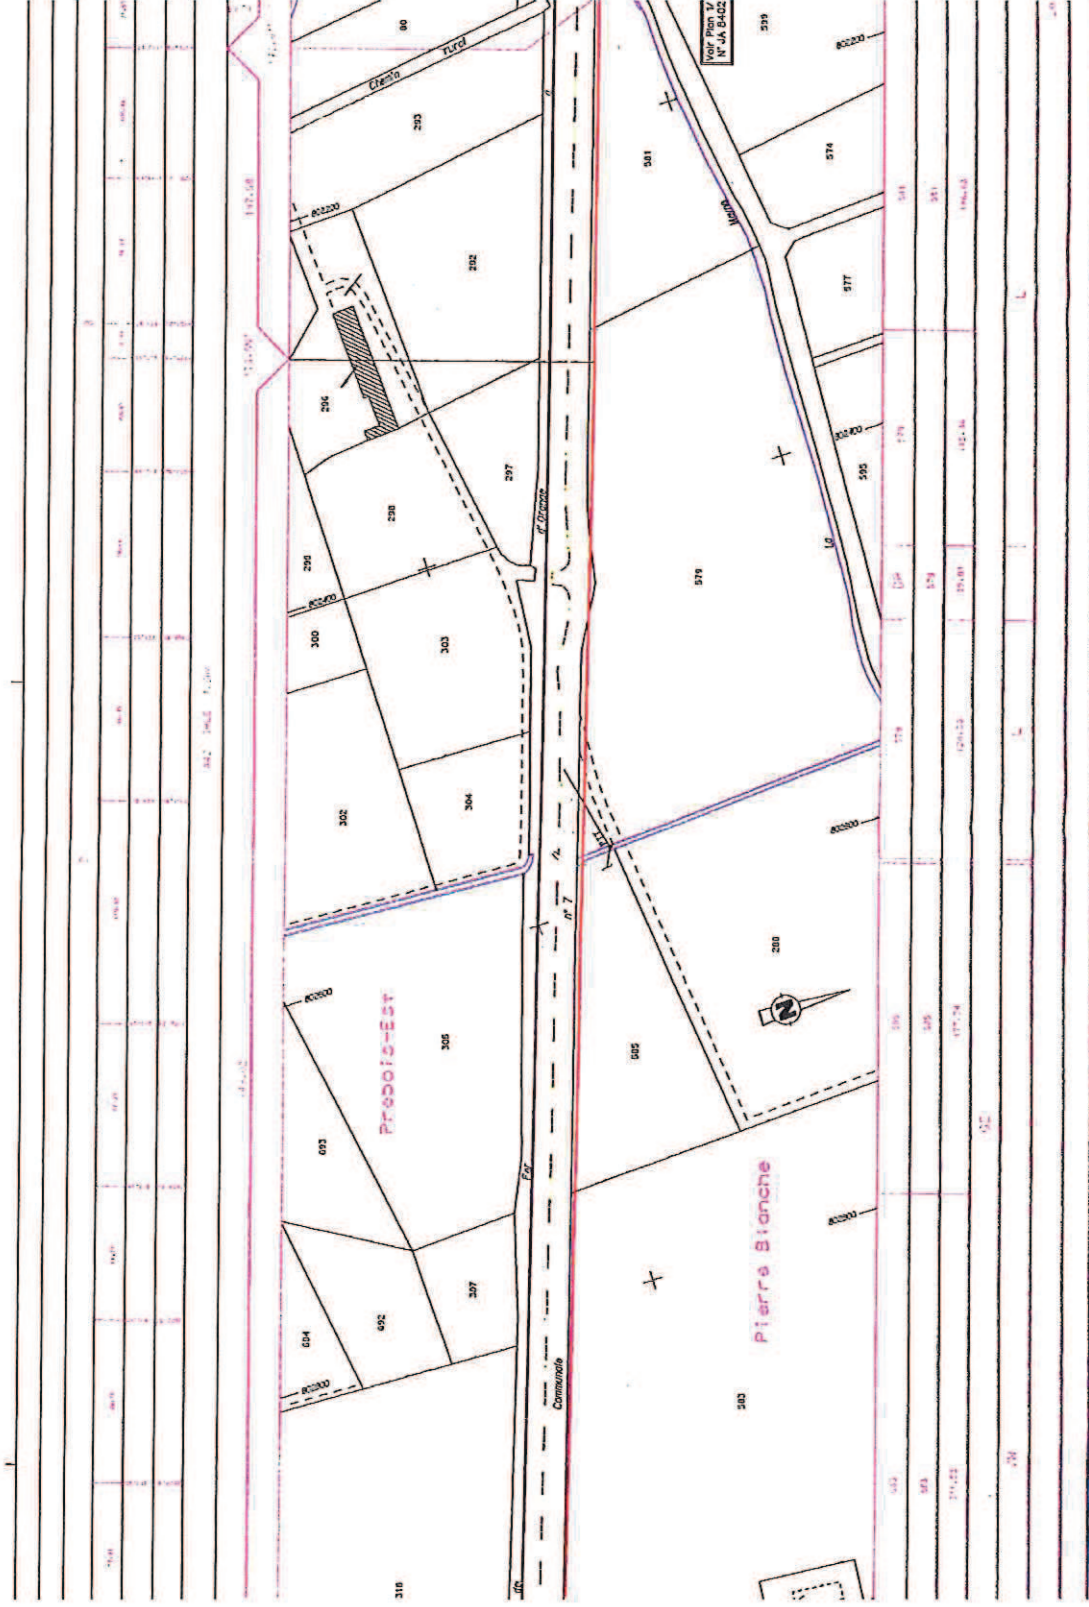


SERVITUDES RELATIVES A L'ETABLISSEMENT DES CANALISATIONS DE DISTRIBUTION ET DE TRANSPORT DE GAZ

SERVITUDE 13

DN 150 ANTENNE D'ORANGE et de L'ARDOISE décret du 14/10/1991

ORANGE PLANCHE 4

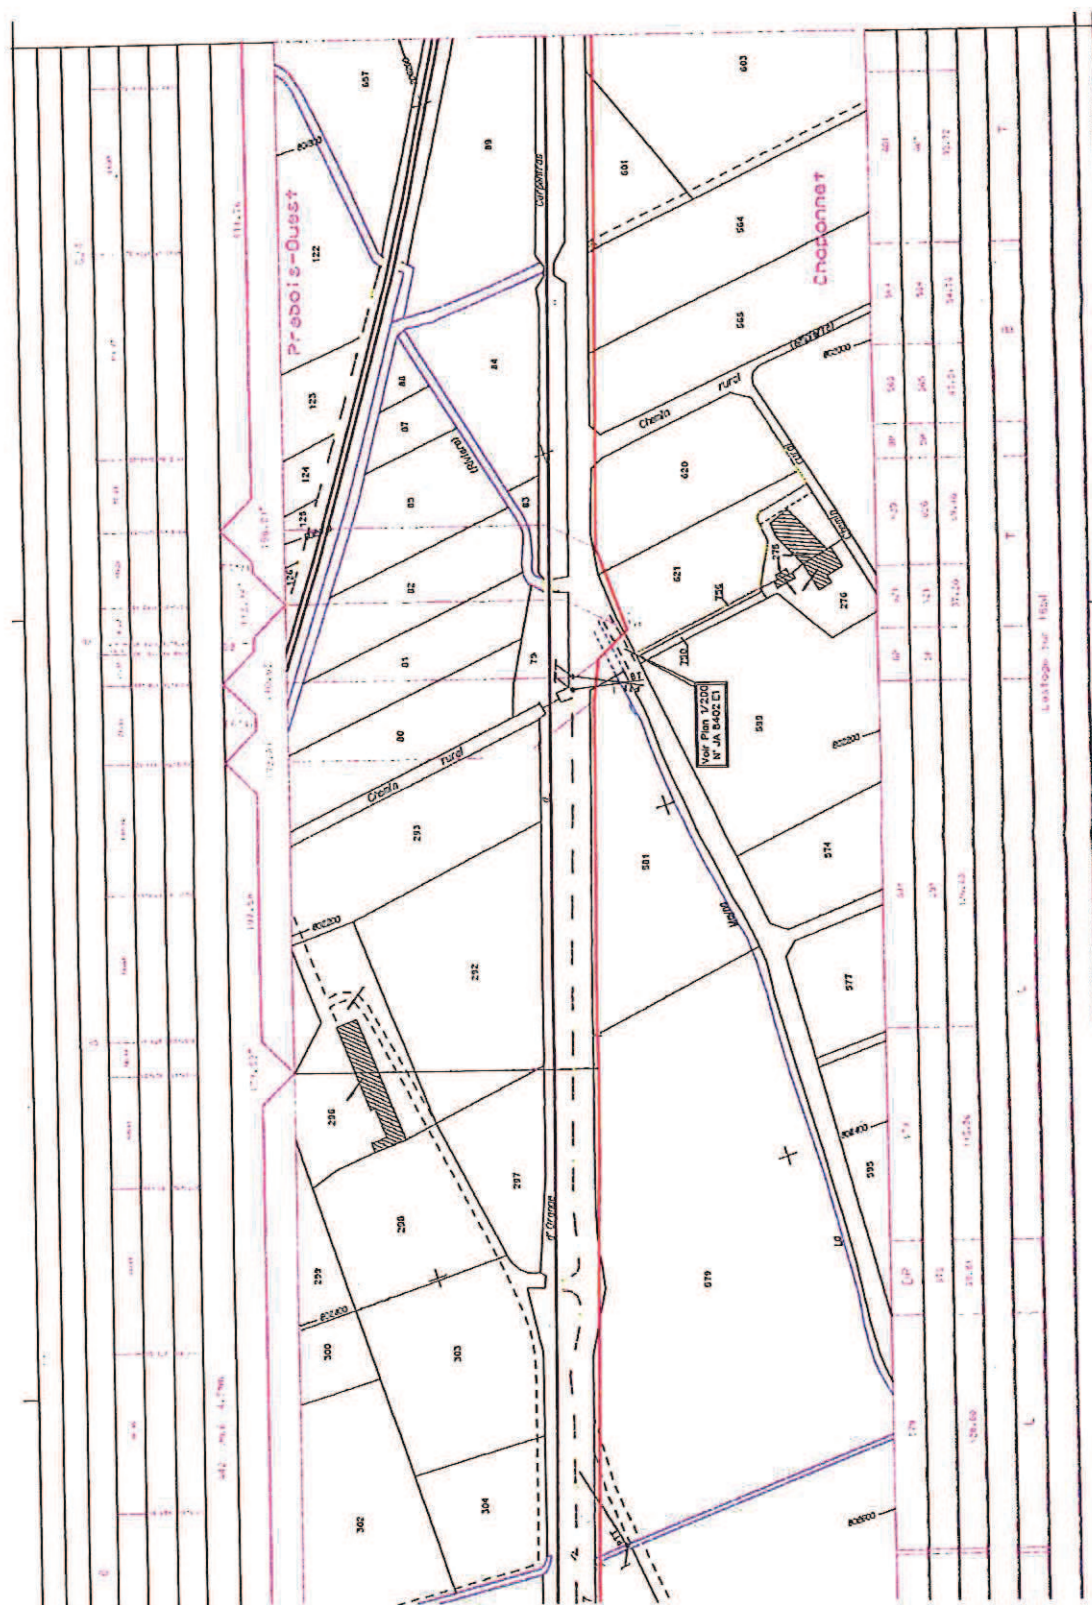


SERVITUDES RELATIVES A L'ETABLISSEMENT DES CANALISATIONS DE DISTRIBUTION ET DE TRANSPORT DE GAZ

SERVITUDE I3

DN 150 ANTENNE D'ORANGE et de L'ARDOISE décret du 14/10/1991

ORANGE PLANCHE 5

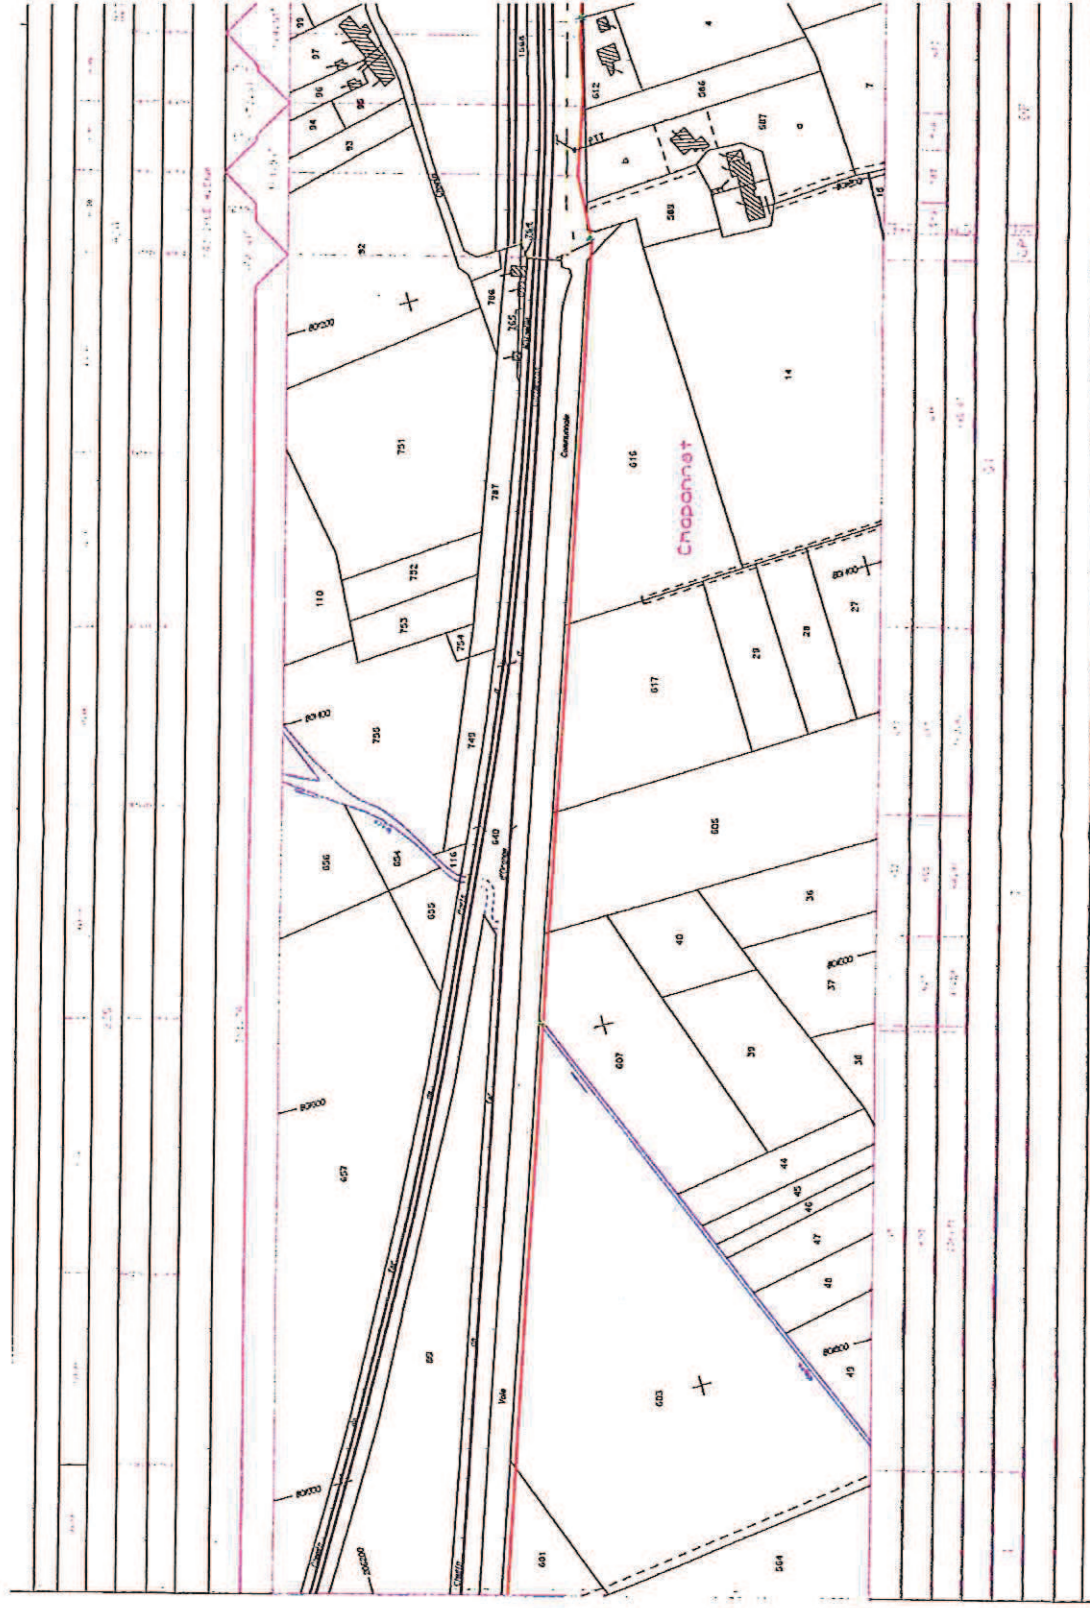


SERVITUDES RELATIVES A L'ETABLISSEMENT DES CANALISATIONS DE DISTRIBUTION ET DE TRANSPORT DE GAZ

SERVITUDE I3

ORANGE PLANCHE 6


DN 150 ANTENNE D'ORANGE et de L'ARDOISE décret du 14/10/1991

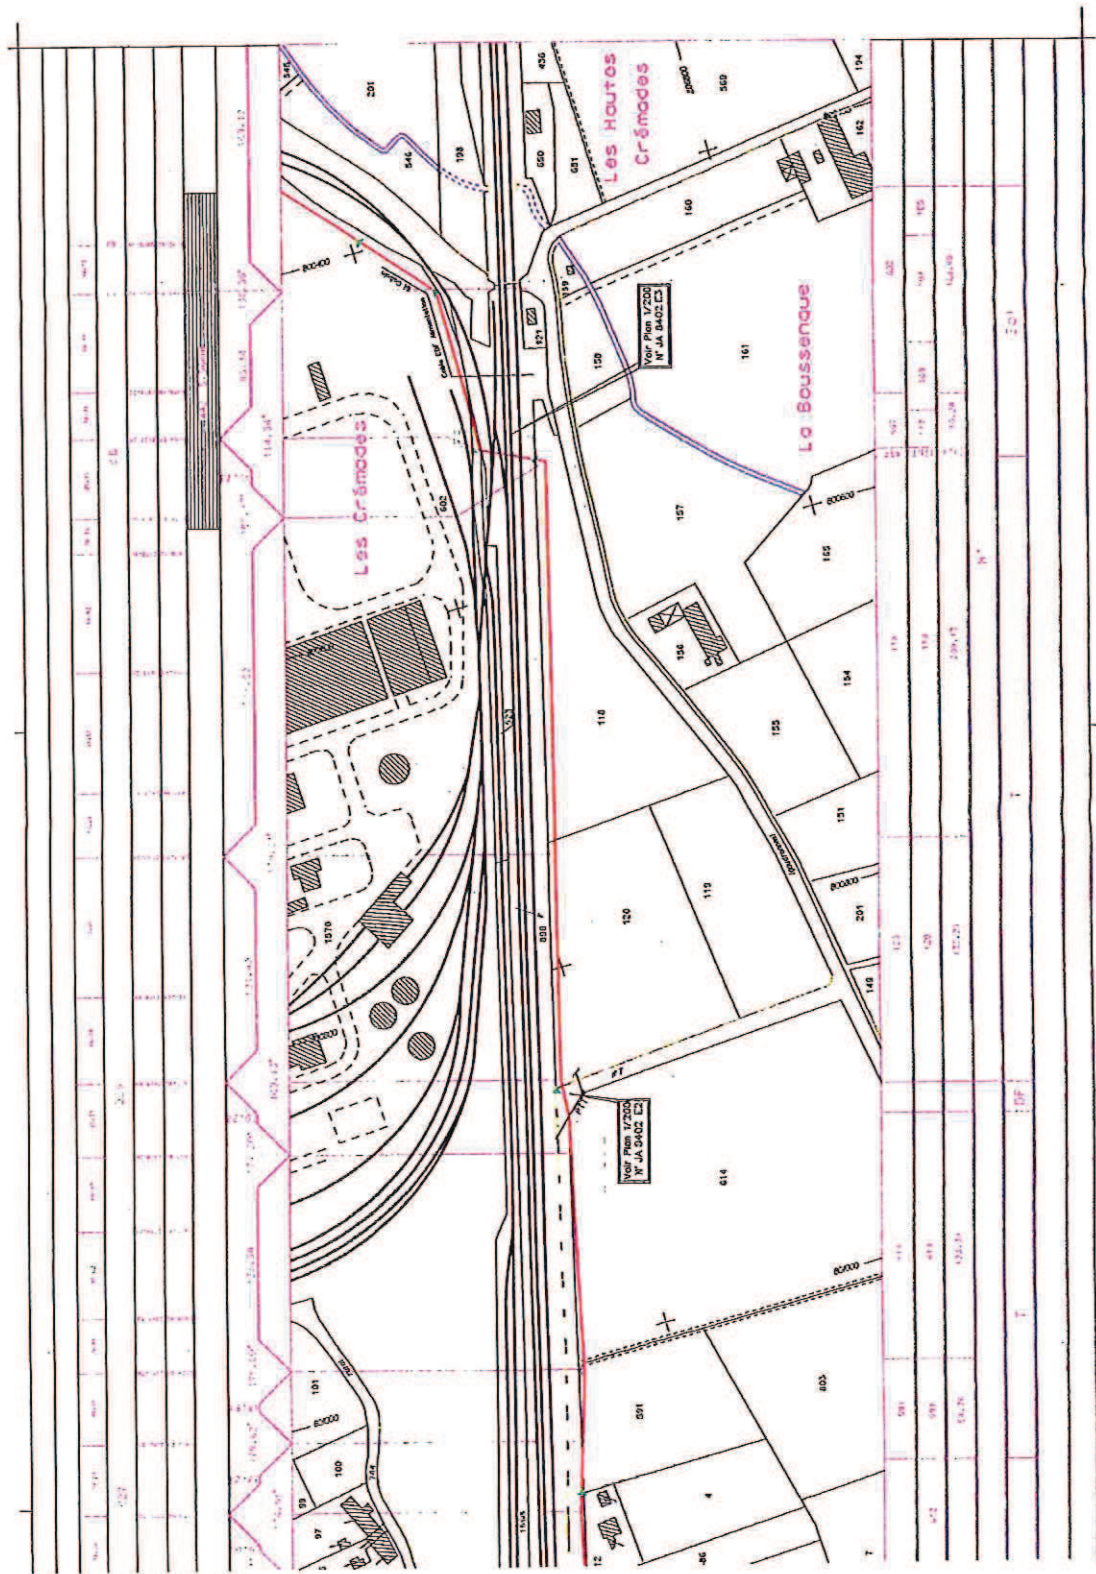

SERVITUDE I3

ORANGE PLANCHE 7

DN 150 ANTENNE D'ORANGE et de L'ARDOISE décret du 14/10/1991

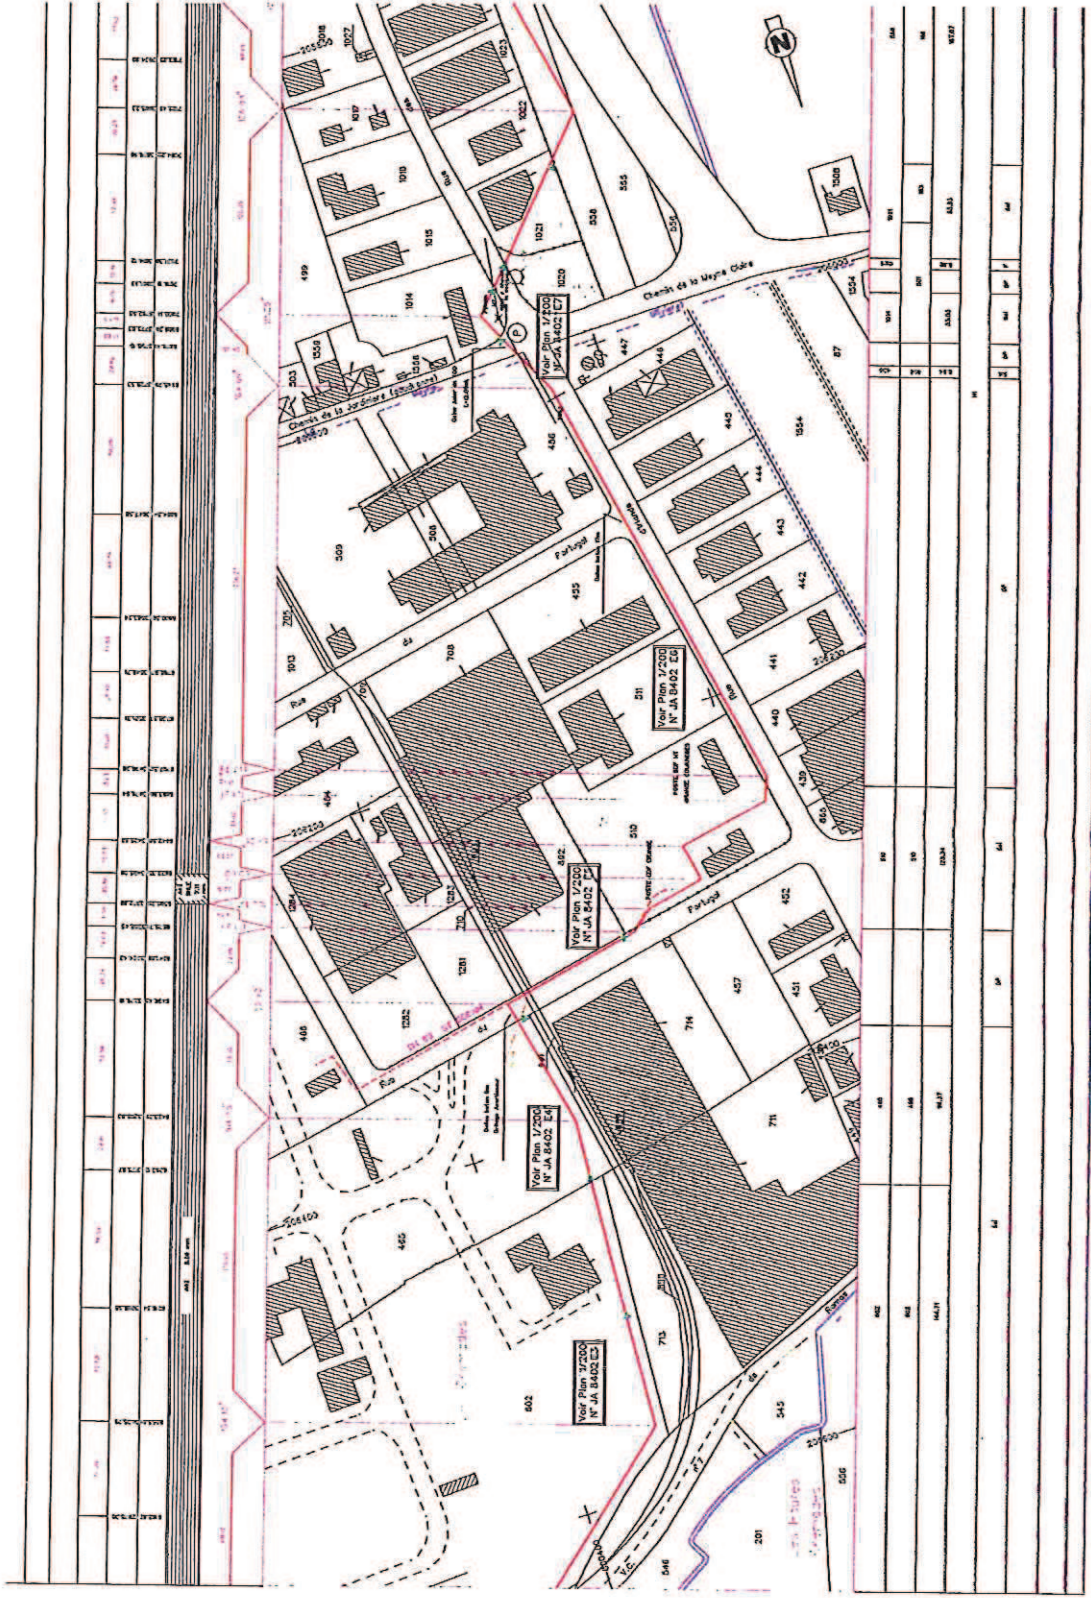


SERVITUDES RELATIVES A L'ETABLISSEMENT DES CANALISATIONS DE DISTRIBUTION ET DE TRANSPORT DE GAZ

SERVITUDE 13

DN 150 ANTENNE D'ORANGE et de L'ARDOISE décret du 14/10/1991

ORANGE PLANCHE 8

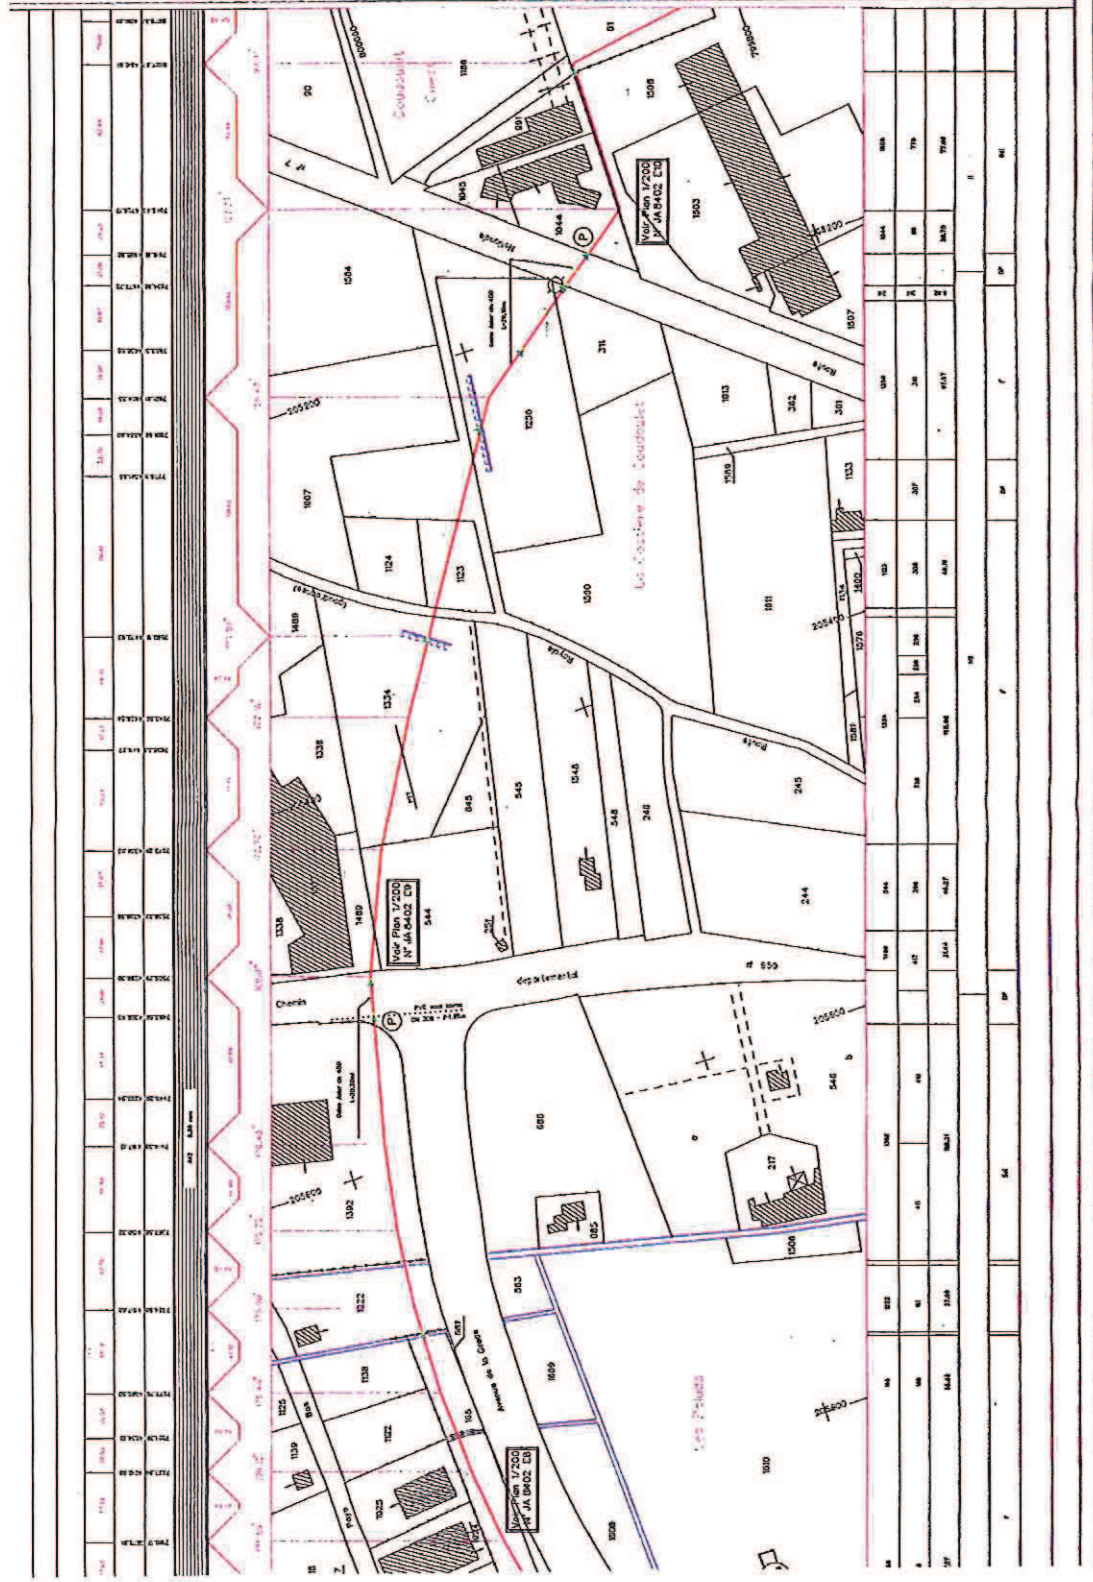


SERVITUDES RELATIVES A L'ETABLISSEMENT DES CANALISATIONS DE DISTRIBUTION ET DE TRANSPORT DE GAZ

SERVITUDE I3

DN 150 ANTENNE D'ORANGE et de L'ARDOISE décret du 14/10/1991

ORANGE PLANCHE 9

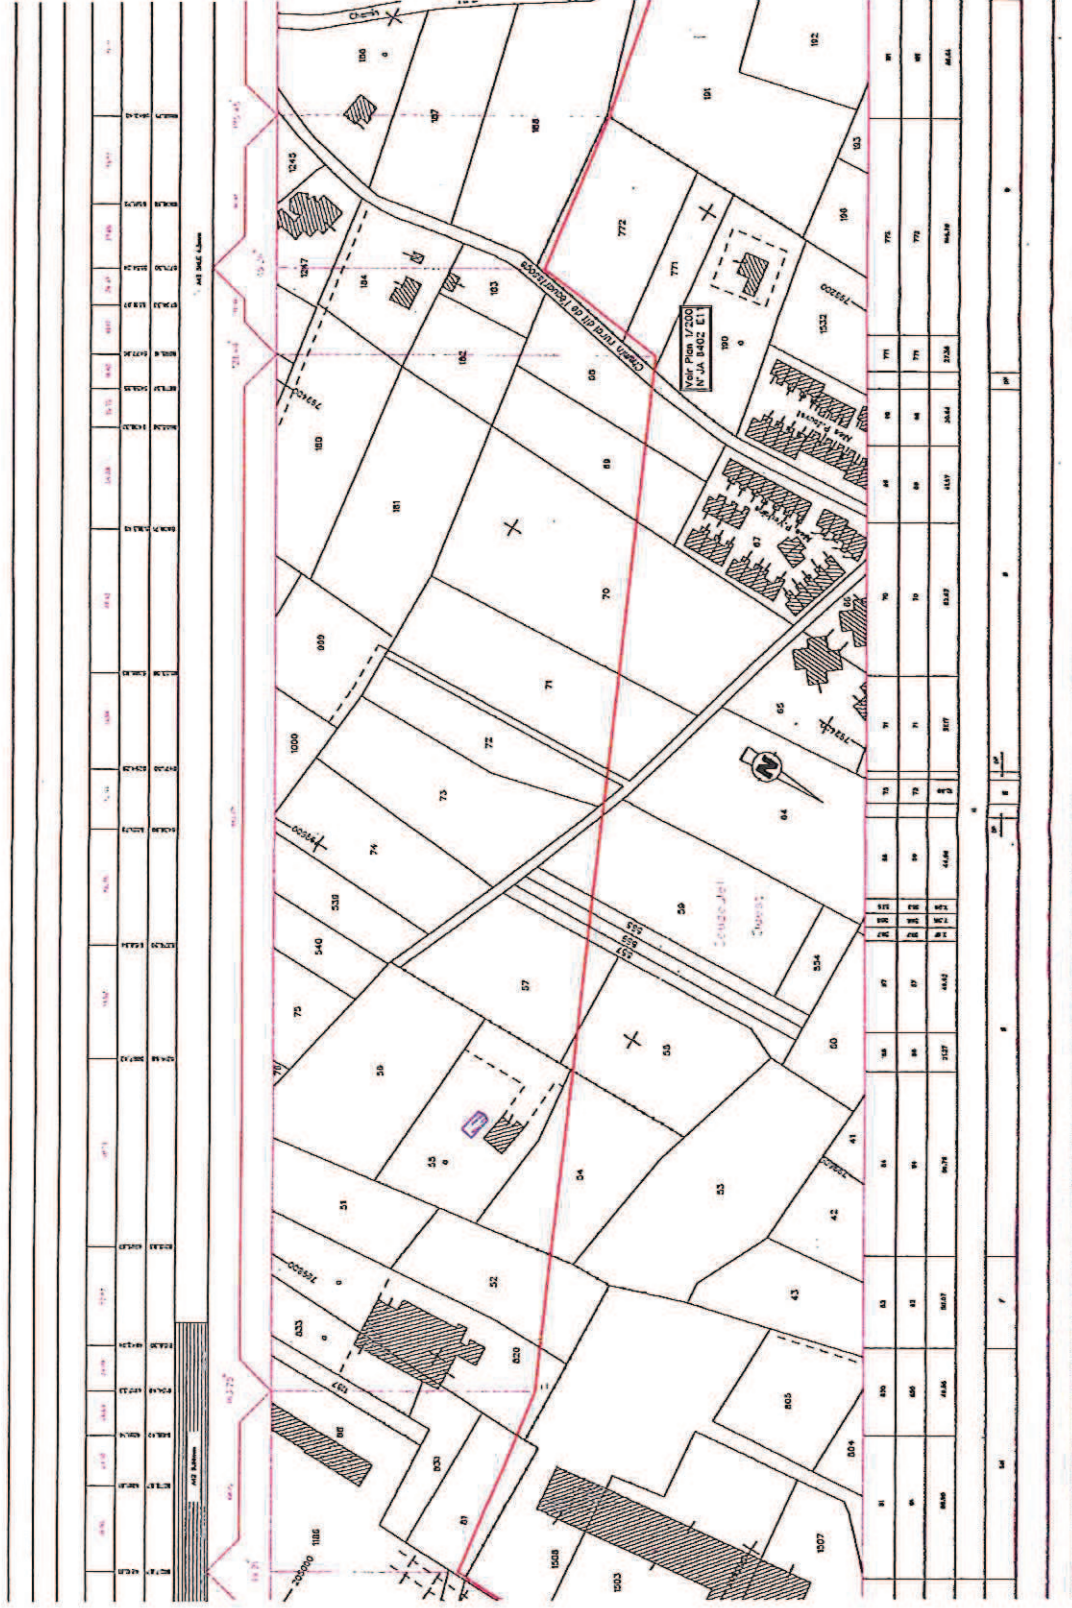

SERVITUDES RELATIVES A L'ETABLISSEMENT DES CANALISATIONS DE DISTRIBUTION ET DE TRANSPORT DE GAZ

SERVITUDE I3

DN 150 ANTENNE D'ORANGE et de L'ARDOISE décret du 14/10/1991

ORANGE PLANCHE 10

