


Commune d'ORANGE


A1

PLAN LOCAL D'URBANISME

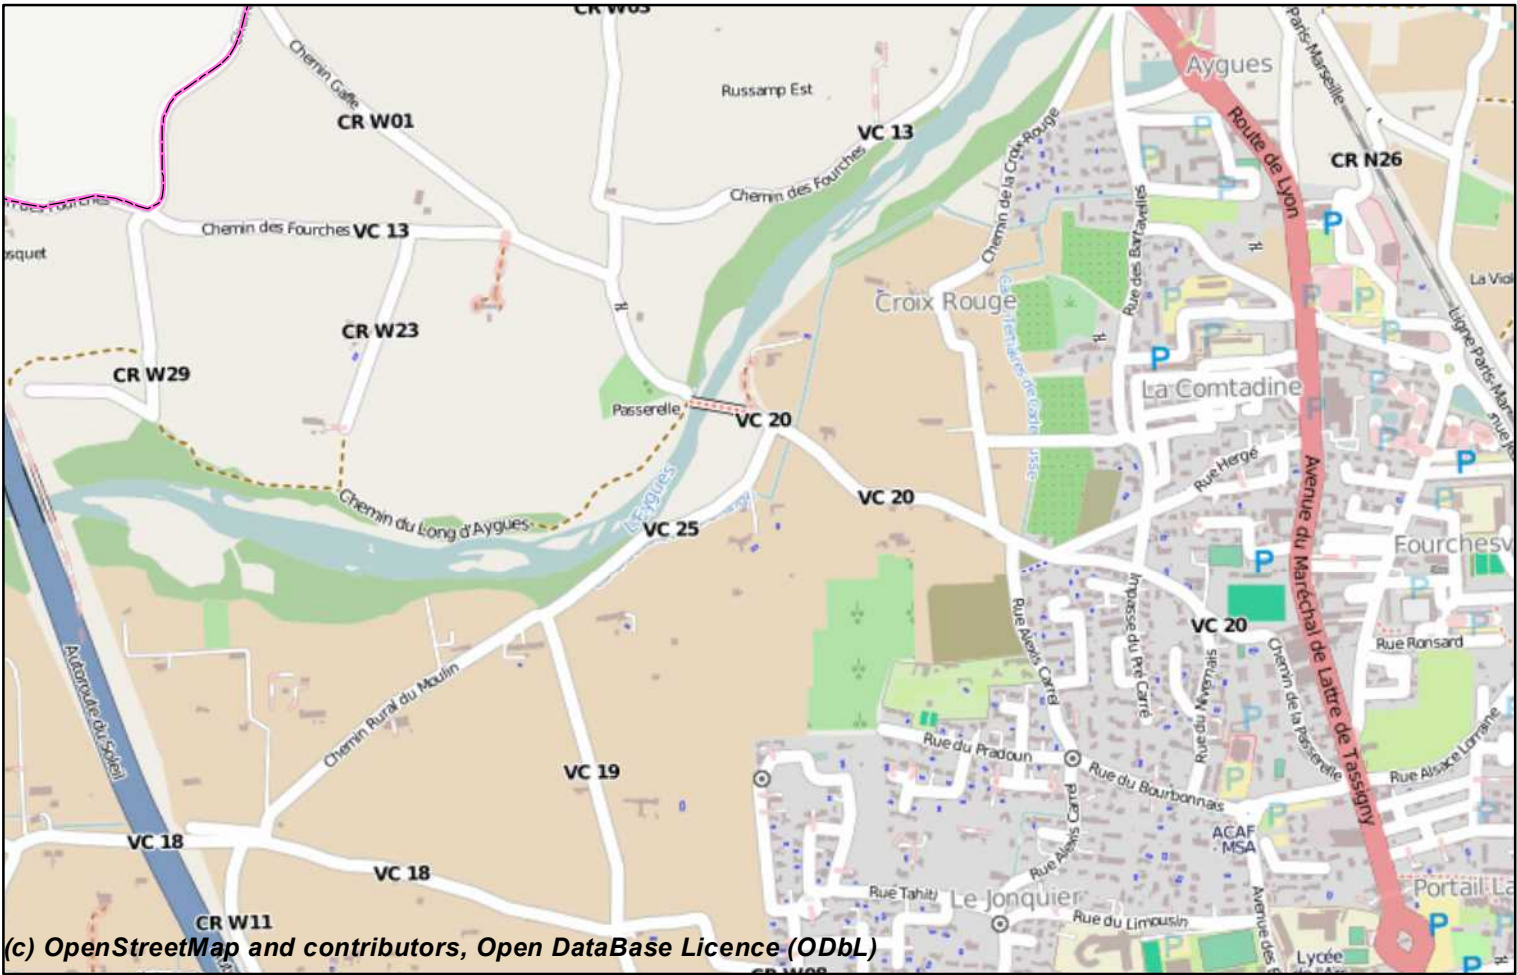

PLAN de ZONAGE


1 / 2 000
1 cm = 20 m

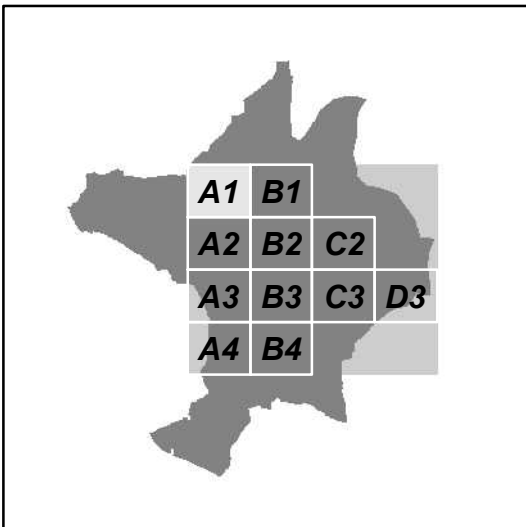

PROCEDURE D'ELABORATION du PLU
Prescription du 29/09/2004
Projet arrêté du 15/09/2010
Enquête Publique du 11/02 au 11/03/2011
Projet re-arrêté du 21/03/2012
Enquête Publique du 10/08 au 17/09/2012
Approbation du 25/03/2013

www.ville-orange.fr

Tableau d'assemblage

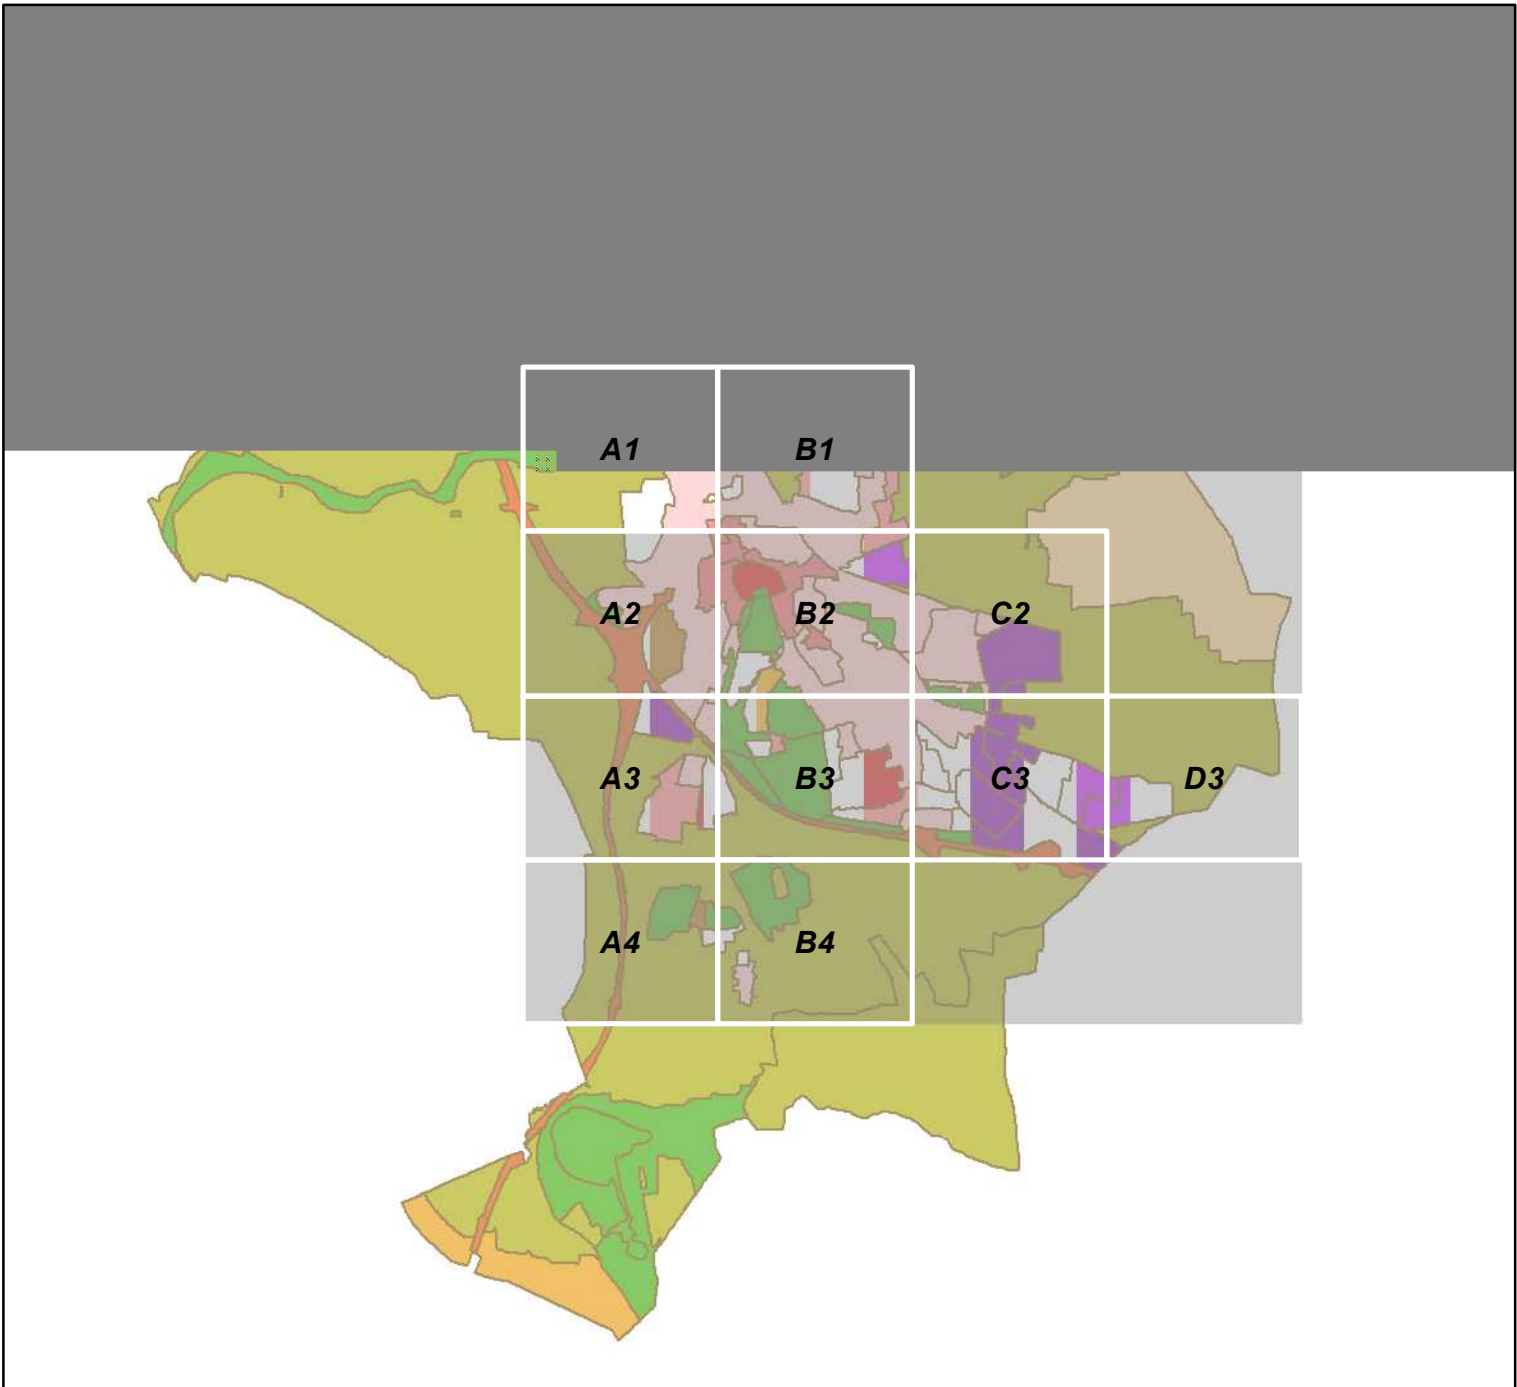

Maire d'Orange - Cellule Projets
Place Clemenceau - 84100 Orange
04-90-51-41-41 - www.ville-orange.fr
Sources : Mairie d'Orange (données), DGFIP 2012 (fond parcellaire), BD Carthage IGN (Hydrologie), DDT84 (Risque d'inondation)
Système de coordonnées : GCS RGF 1993 UTM Zone 31T (Calculated)
Projection : Transverse Mercator
Datum : RGF 1993
Taille minimale du papier pour l'impression : 126 cm x 94,1 cm.
Version : 05 mars 2013

- Zones urbaines**
- UA Centre historique
 - UB Périphérie immédiate du centre historique
 - UD Zone à dominante résidentielle
 - UE Zone d'activités
- Zone de service public**
- 1UF Domaine autoroutier
 - 2UF Domaine de la compagnie du Rhône
 - 3UF Aéroport Orange-Caritat
- Zones à urbaniser**
- 1AU Zone A Urbaniser à court terme (habitat)
 - 2AU Zone A Urbaniser "fermée" (habitat)
 - 3AU Zone à vocation d'activités à court terme
 - 4AU Zone à vocation d'activités "fermée"
 - 5AU Zone d'équipements culturels, de loisirs et de détente
 - 6AU Zone à vocation d'activités à long terme nécessitant un programme particulier
- Autres zones**
- A Zone Agricole
 - N Zone Naturelle

Prise en compte du risque d'inondation par l'Aygues, la Meyne et le Rieu

