


Simulation 3D Déblais / Remblais à partir des cotes projet :

Dans ce cas, le volume complémentaire pour
l'expansion des crues est de 3200 m3.

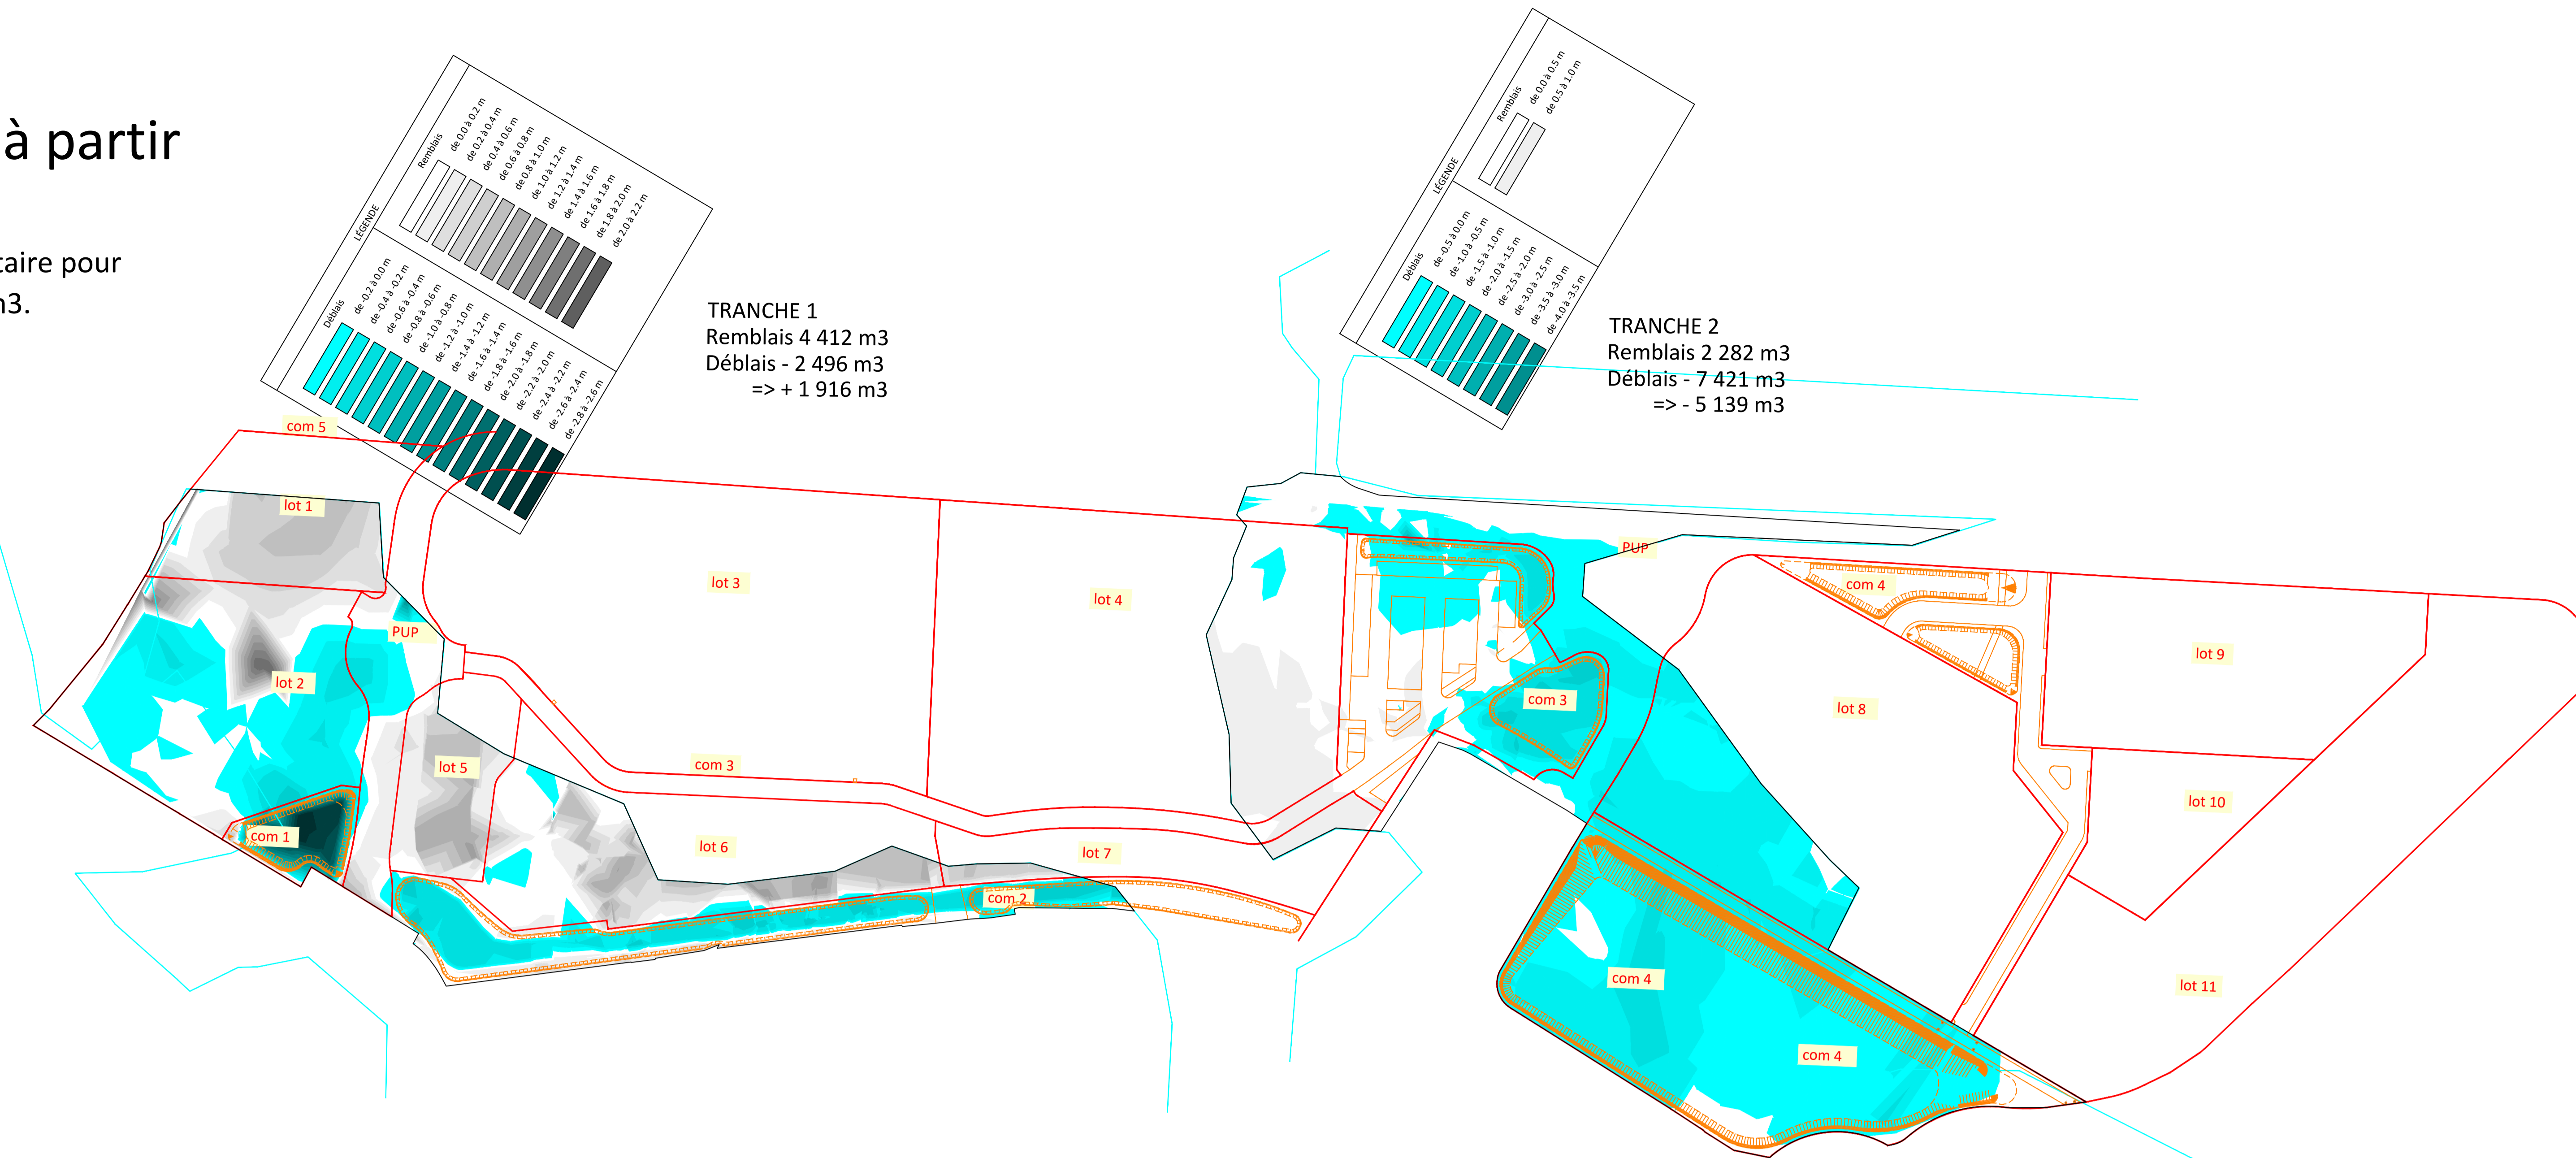

Demandeur : **FONCIERE CHABRIERES**
24, rue Auguste Chabrières
75015 - PARIS

Opération : **AMENAGEMENT
DU QUARTIER DE LA VIOLETTE**
84100 ORANGE

MODIFICATIONS

Fond de plan dressé sur le relevé de géométrie réalisé par le cabinet Courbi.
Les surfaces foncières indiquées ne sont que des constatations. Les surfaces réelles seront définies par un
document d'arpentage réalisé par un géomètre expert mesuré par le Maître d'ouvrage et le Service Urbain
de la Mairie d'Orange.

Atelier : **Atelier AB**

ZAC PORTE SUD
Immeuble Agence
84100 - ORANGE
Tél. : 04 90 35 54 21
Fax : 04 34 09 10 35
E-mail : contact@orange-ajabierab.fr

PA-8-3
Echelle: 1/500

Date: 15.11.23

Plan: PA

Altitude: 84100 violettes

Note : Ces documents sont des documents de consultation et ne peuvent, en aucun cas, servir à l'exécution des travaux.