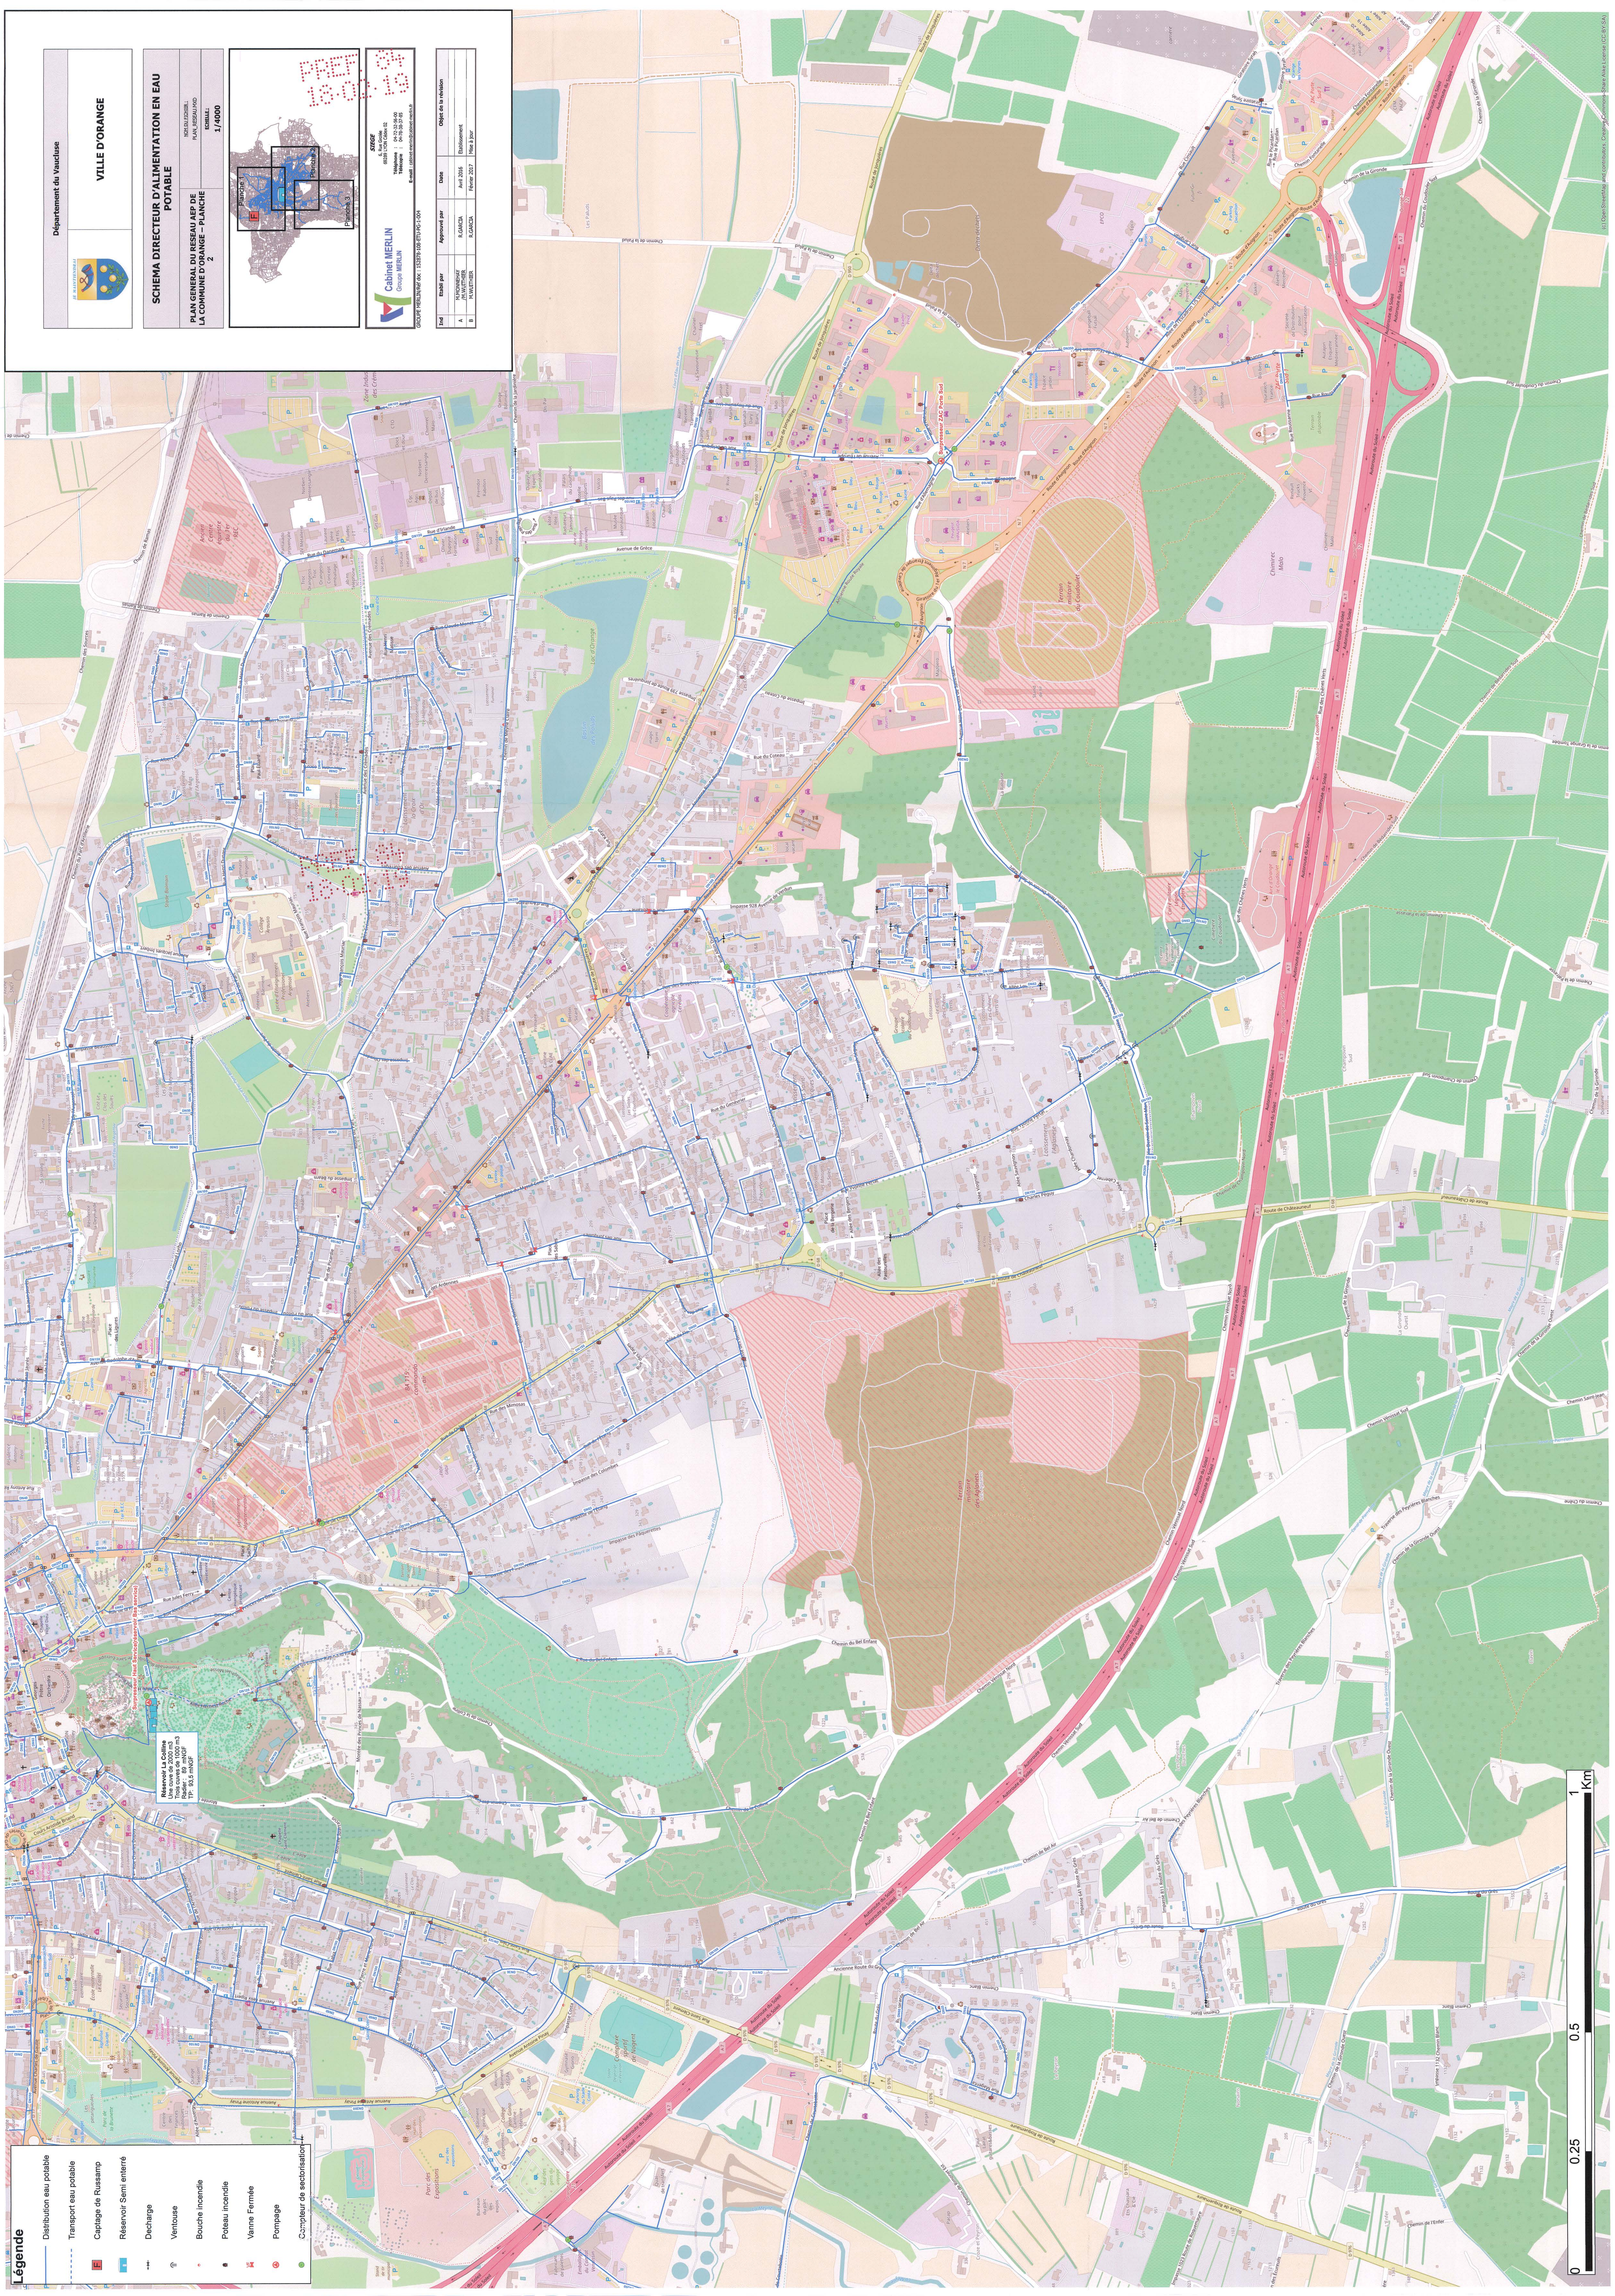
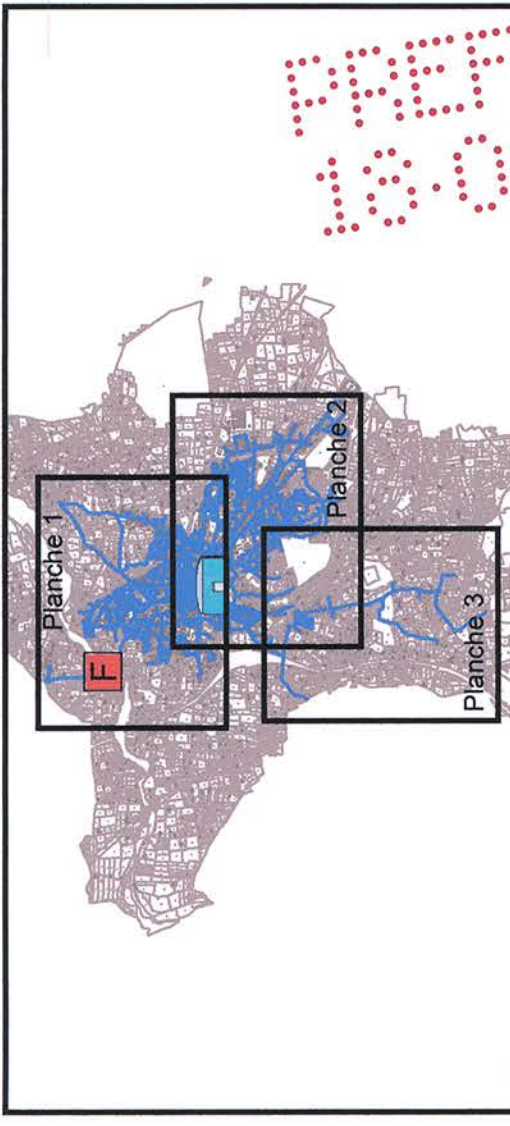


Légende

- Distribution eau potable
- Transport eau potable
- Captage de Rusamp
- Réservoir Semi enterré
- Decharge
- Ventouse
- Bouche Incendie
- Poteau Incendie
- Vanne Fermée
- Pompage
- Compteur de sectorisation

[illegible]

STIEBE
 8, Rue Grollier
 69299 LYON Cedex 02
 Téléphone : 04-72-32-46-00
 Télécopie : 04-78-38-19-85
 E-mail : cabinet.merlin@cabinet-merlin.fr

Ind	Établi par	Approuvé par	Date	Objet de la révision
A	M.AOMENAY /M.WUTHIER	R.GARCIA	Avril 2016	Etablissement
B	M.WUTHIER	R.GARCIA	Février 2017	Mise à jour

